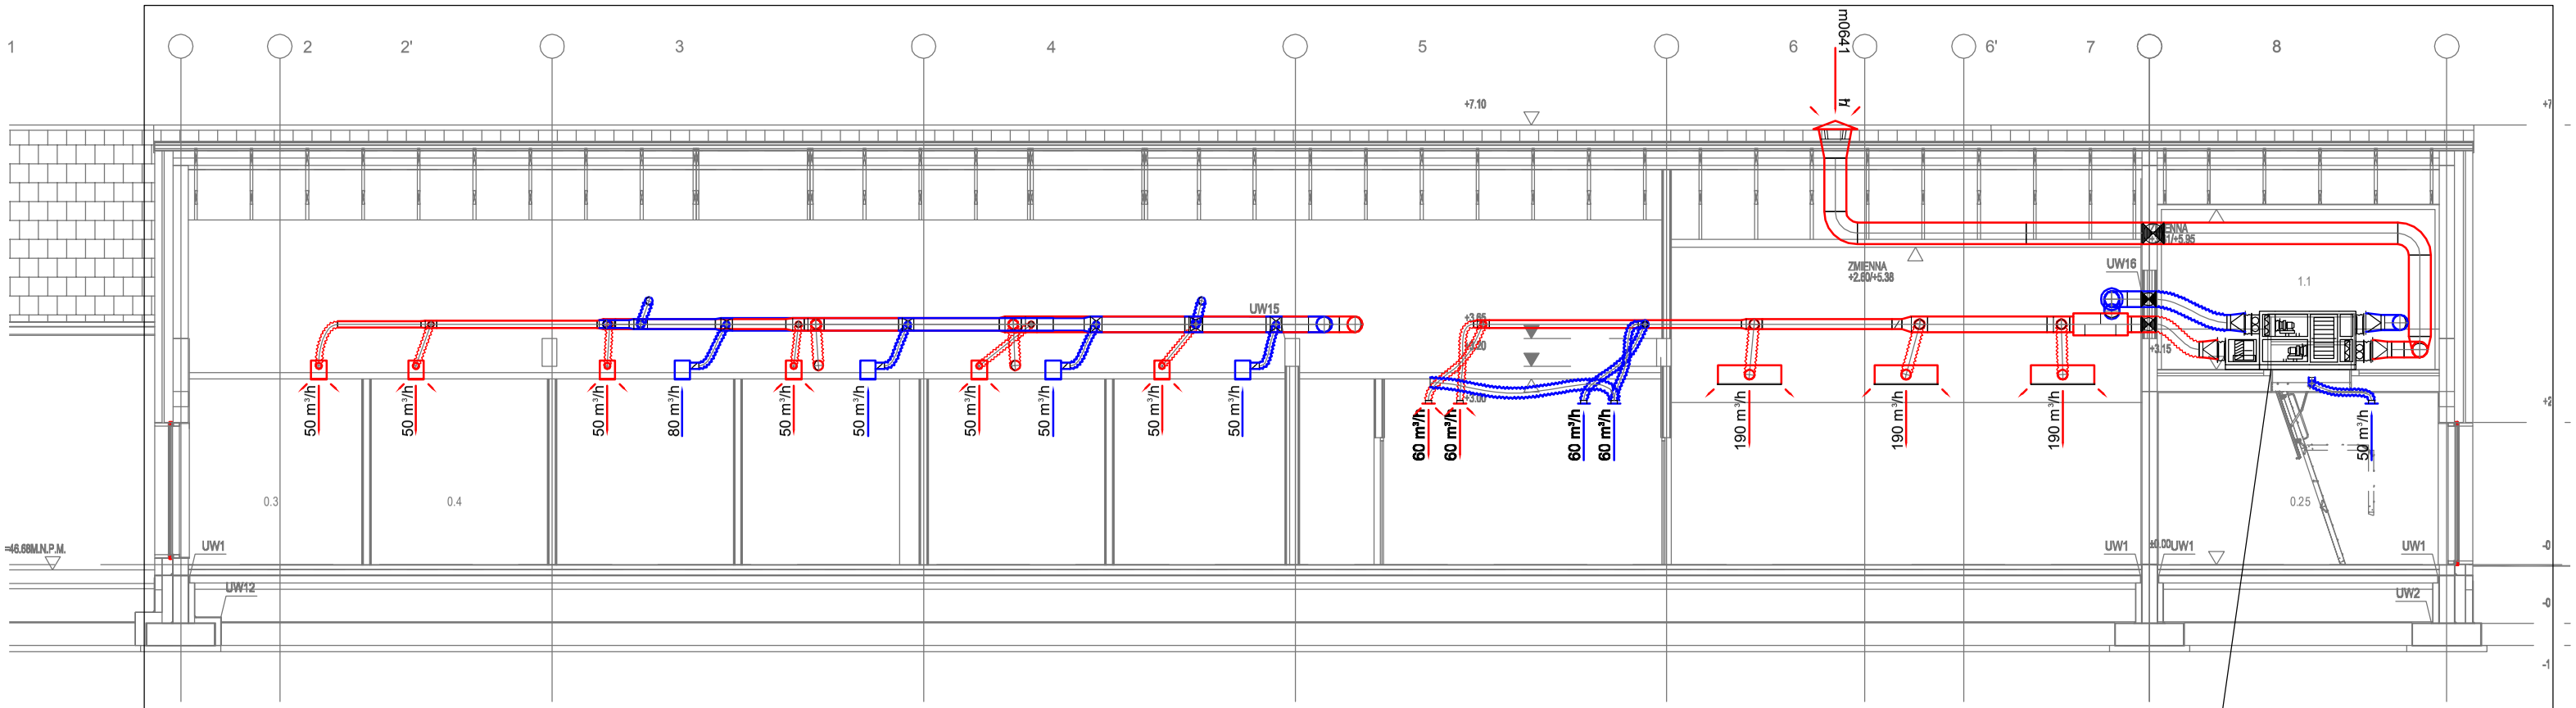

1-1

N2–W2
Centrala wentylacyjna z odzyskiem ciepła z wymiennikiem rotacyjnym
Wydatek:
nawiew: 690 m3/h
wywiew: 690 m3/h
Spręż dyspozycyjny:
nawiew: 250 Pa
wywiew: 250 Pa
Sprawność temperaturowa: 74,3%
nagrzewnica wodna: 2,2 kW
chłodnica wodna: 3,5 kW
ciężar całkowity: 268 kg
zasilanie: 2x0,23kW; 230V

LEGENDA:

- -kanał wentylacyjny nawiewny
- -kanał wentylacyjny wywiewny
- 60 m³/h -wywiewnik ze skrzynką rozprężną
- 60 m³/h -nawiewnik ze skrzynką rozprężną
- 75 m³/h -anemostan wywiewny
- 100 m³/h -anemostan nawiewny
- R -rewizja na kanale wentylacyjnym
- DN20 8600 W —instalacja ciepła technologicznego z rur stalowych
- CT1 —projektowany pion ciepła technologicznego

UWAGI:

Wentylatory dachowe oraz wyrzutnie z pionowym wyrzutem powietrza.
W pierwszej kolajności przed pozostałymi instalacjami należy wykonać główne kanały wentylacyjne.
Kanały wentylacyjne należy montować maksymalnie blisko stropu.
Mocowanie kanałów za pomocą uchwytów amortyzacyjnych.
Podparcia na profilach z przekładkami amortyzacyjnymi.
Izolacja układów nawiewnych i wywiewnych wełną mineralną 30mm.
Wszystkie odsadzki, redukcje, kanały przy trójnikach ,kanały pionowe należy domierzyć na budowie.
Kanały elestyczne izolowane 30mm wełną mineralną.

REW.	DATA	OPIS	TM RYS.	MJCH SPR.	MK ZATW.
Projekt	Budowa przedszkola gminnego w Bobrowicach, gmina Sławno				
Adres	76-100 Bobrowice, g. Sławno, dz. nr 242/2, obręb 0001 Bobrowice				
Faza	PROJEKT WYKONAWCZY	Data MAJ 2018	Nr. projektu 18001		

INWESTOR
GMINA SŁAWNO
UL. M. C. SKŁODOWSKIEJ, 76-100 SŁAWNO

ch2 architekci
70 - 454 SZCZECIN
al.Papieża Jana Pawła II 28/7
tel. 0914240430 fax. 0914240440
biuro@ch2architekci.pl

NAAN ARCHITEKCI
biuro@naanarchitekci.com

NAZWA RYSUNKU
PRZEKRÓJ 1-1
-INSTACJA WENTYLACJI MECHANICZNEJ

Projektant:	Opracowanie:	Sprawdzający:
inż. Michał Słobodzian upr. ZAP/0240/PWOS/09	mgr inż. Magdalena Kłoda	mgr inż. Piotr Kaczorkiewicz upr. ZAP/0106/PWOS/10

Branża	Format	Skala	Nr rysunku	Rewizja
SANITARNA	297X420	1:100	S14	-