


L.p.	Opis
1	Wodomierz DN25 na cele instalacji bytowo-gospodarczej
2	Wodomierz DN32 na cele wew. instalacji p.poż.
3	Wodomierz DN25 na cele zew. instalacji do podlewania zieleni
4	Łącznik wodomierzowy kompensacyjny
5	Antyskażeniowy zawór zwrotny gwintowany typu EA DN 32
6	Antyskażeniowy zawór zwrotny gwintowany typu EA DN 40
7	Zawór ze spustem DN32
8	Zawór ze spustem DN40
9	Redukcja DN32/DN25
10	Redukcja DN40/DN32
11	Mufa elektrooporowa Dy32 do rur PE
12	Mufa elektrooporowa Dy40 do rur PE
13	Mufa elektrooporowa DN32
14	Mufa elektrooporowa DN40
15	Zawór odcinający DN32
16	Zawór odcinający DN40
17	Adapter Dy32/25 do muf elektrooporowych z gwintem zewnętrznym DN32
18	Adapter Dy40/32 do muf elektrooporowych z gwintem zewnętrznym DN40

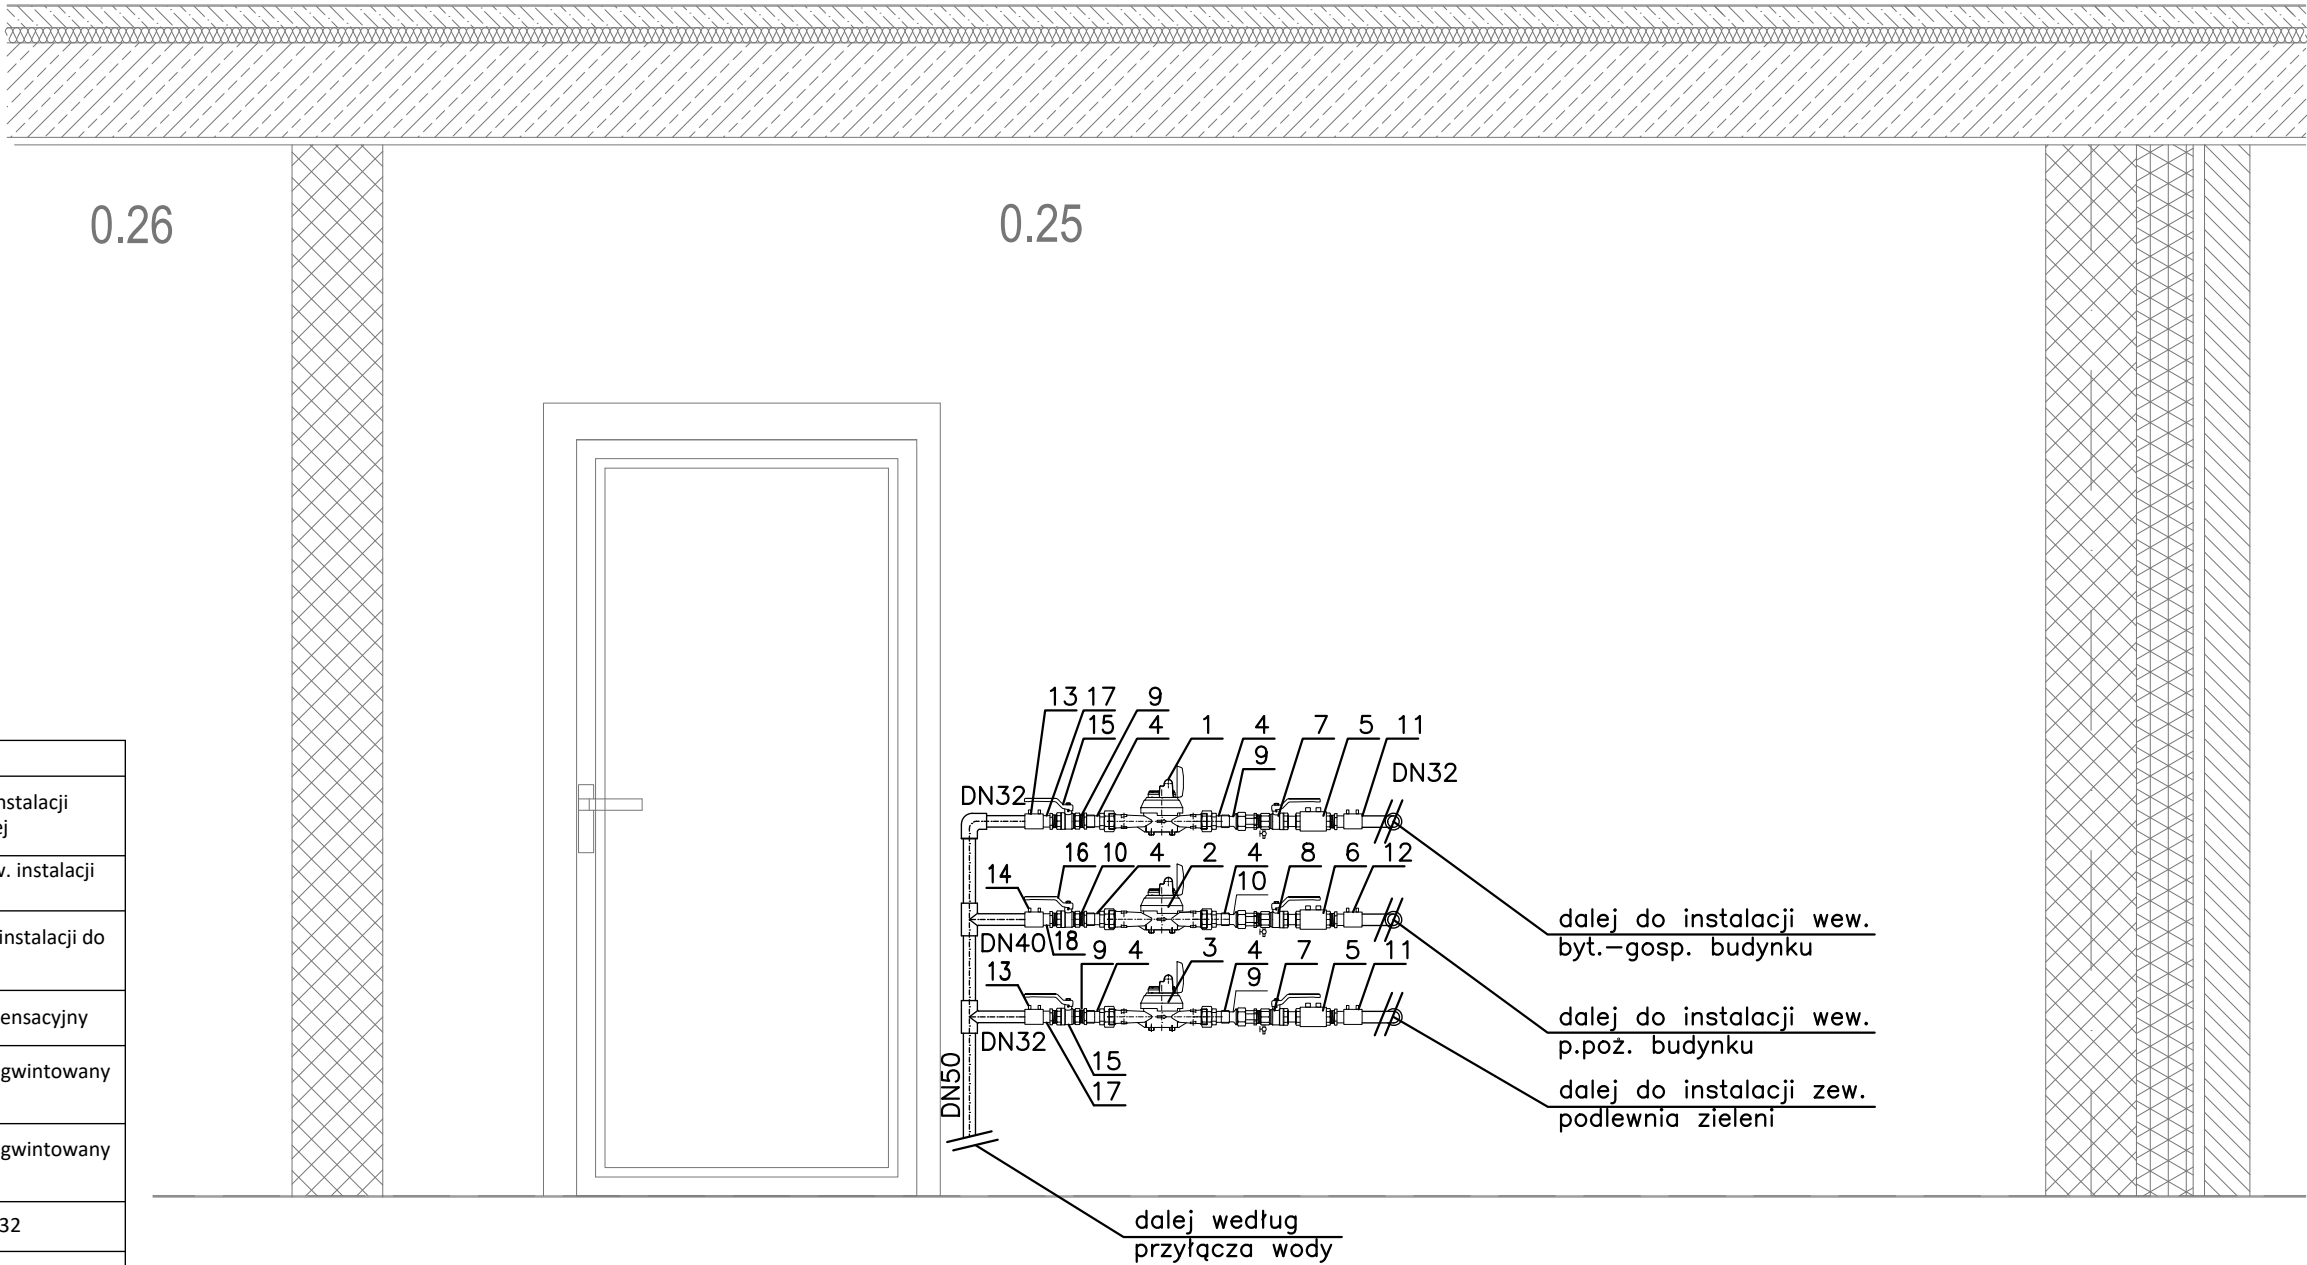

1	27.03.2020	Zmiana lokalizacji zestawu hydroforowego i przyłącza		TM	MJCH	MK	
REW.	DATA	OPIS			RYS.	SPR.	ZATW.
Projekt		Budowa przedszkola gminnego w Bobrowicach, gmina Sławno					
Adres		76-100 Bobrowice, g. Sławno, dz. nr 242/2, obręb 0001 Bobrowice					
Faza		PROJEKT WYKONAWCZY			Data MAJ 2018	Nr. projektu 18001	
		INWESTOR GMINA SŁAWNO UL. M. C. SKŁODOWSKIEJ, 76-100 SŁAWNO					
 70 - 454 SZCZECIN al. Papieża Jana Pawła II 28/7 tel. 0914240439 fax. 0914240440 biuro@ch2architekci.pl		NAZWA RYSUNKU SCHEMAT MONTAŻU WODOMIERZY – PRZEKRÓJ					
NAAN ARCHITEKCI biuro@naanarchitekci.com							
Projektant: inż. Michał Słobodzian upr. ZAP/0240/PWOS/09		Opracowanie: mgr inż. Magdalena Kłoda			Sprawdzający: mgr inż. Piotr Kaczorkiewicz upr. ZAP/0106/PWOS/10		
Branża SANITARNA		Format 297X420	Skala 1:20	Nr rysunku S5	Rewizja A		