
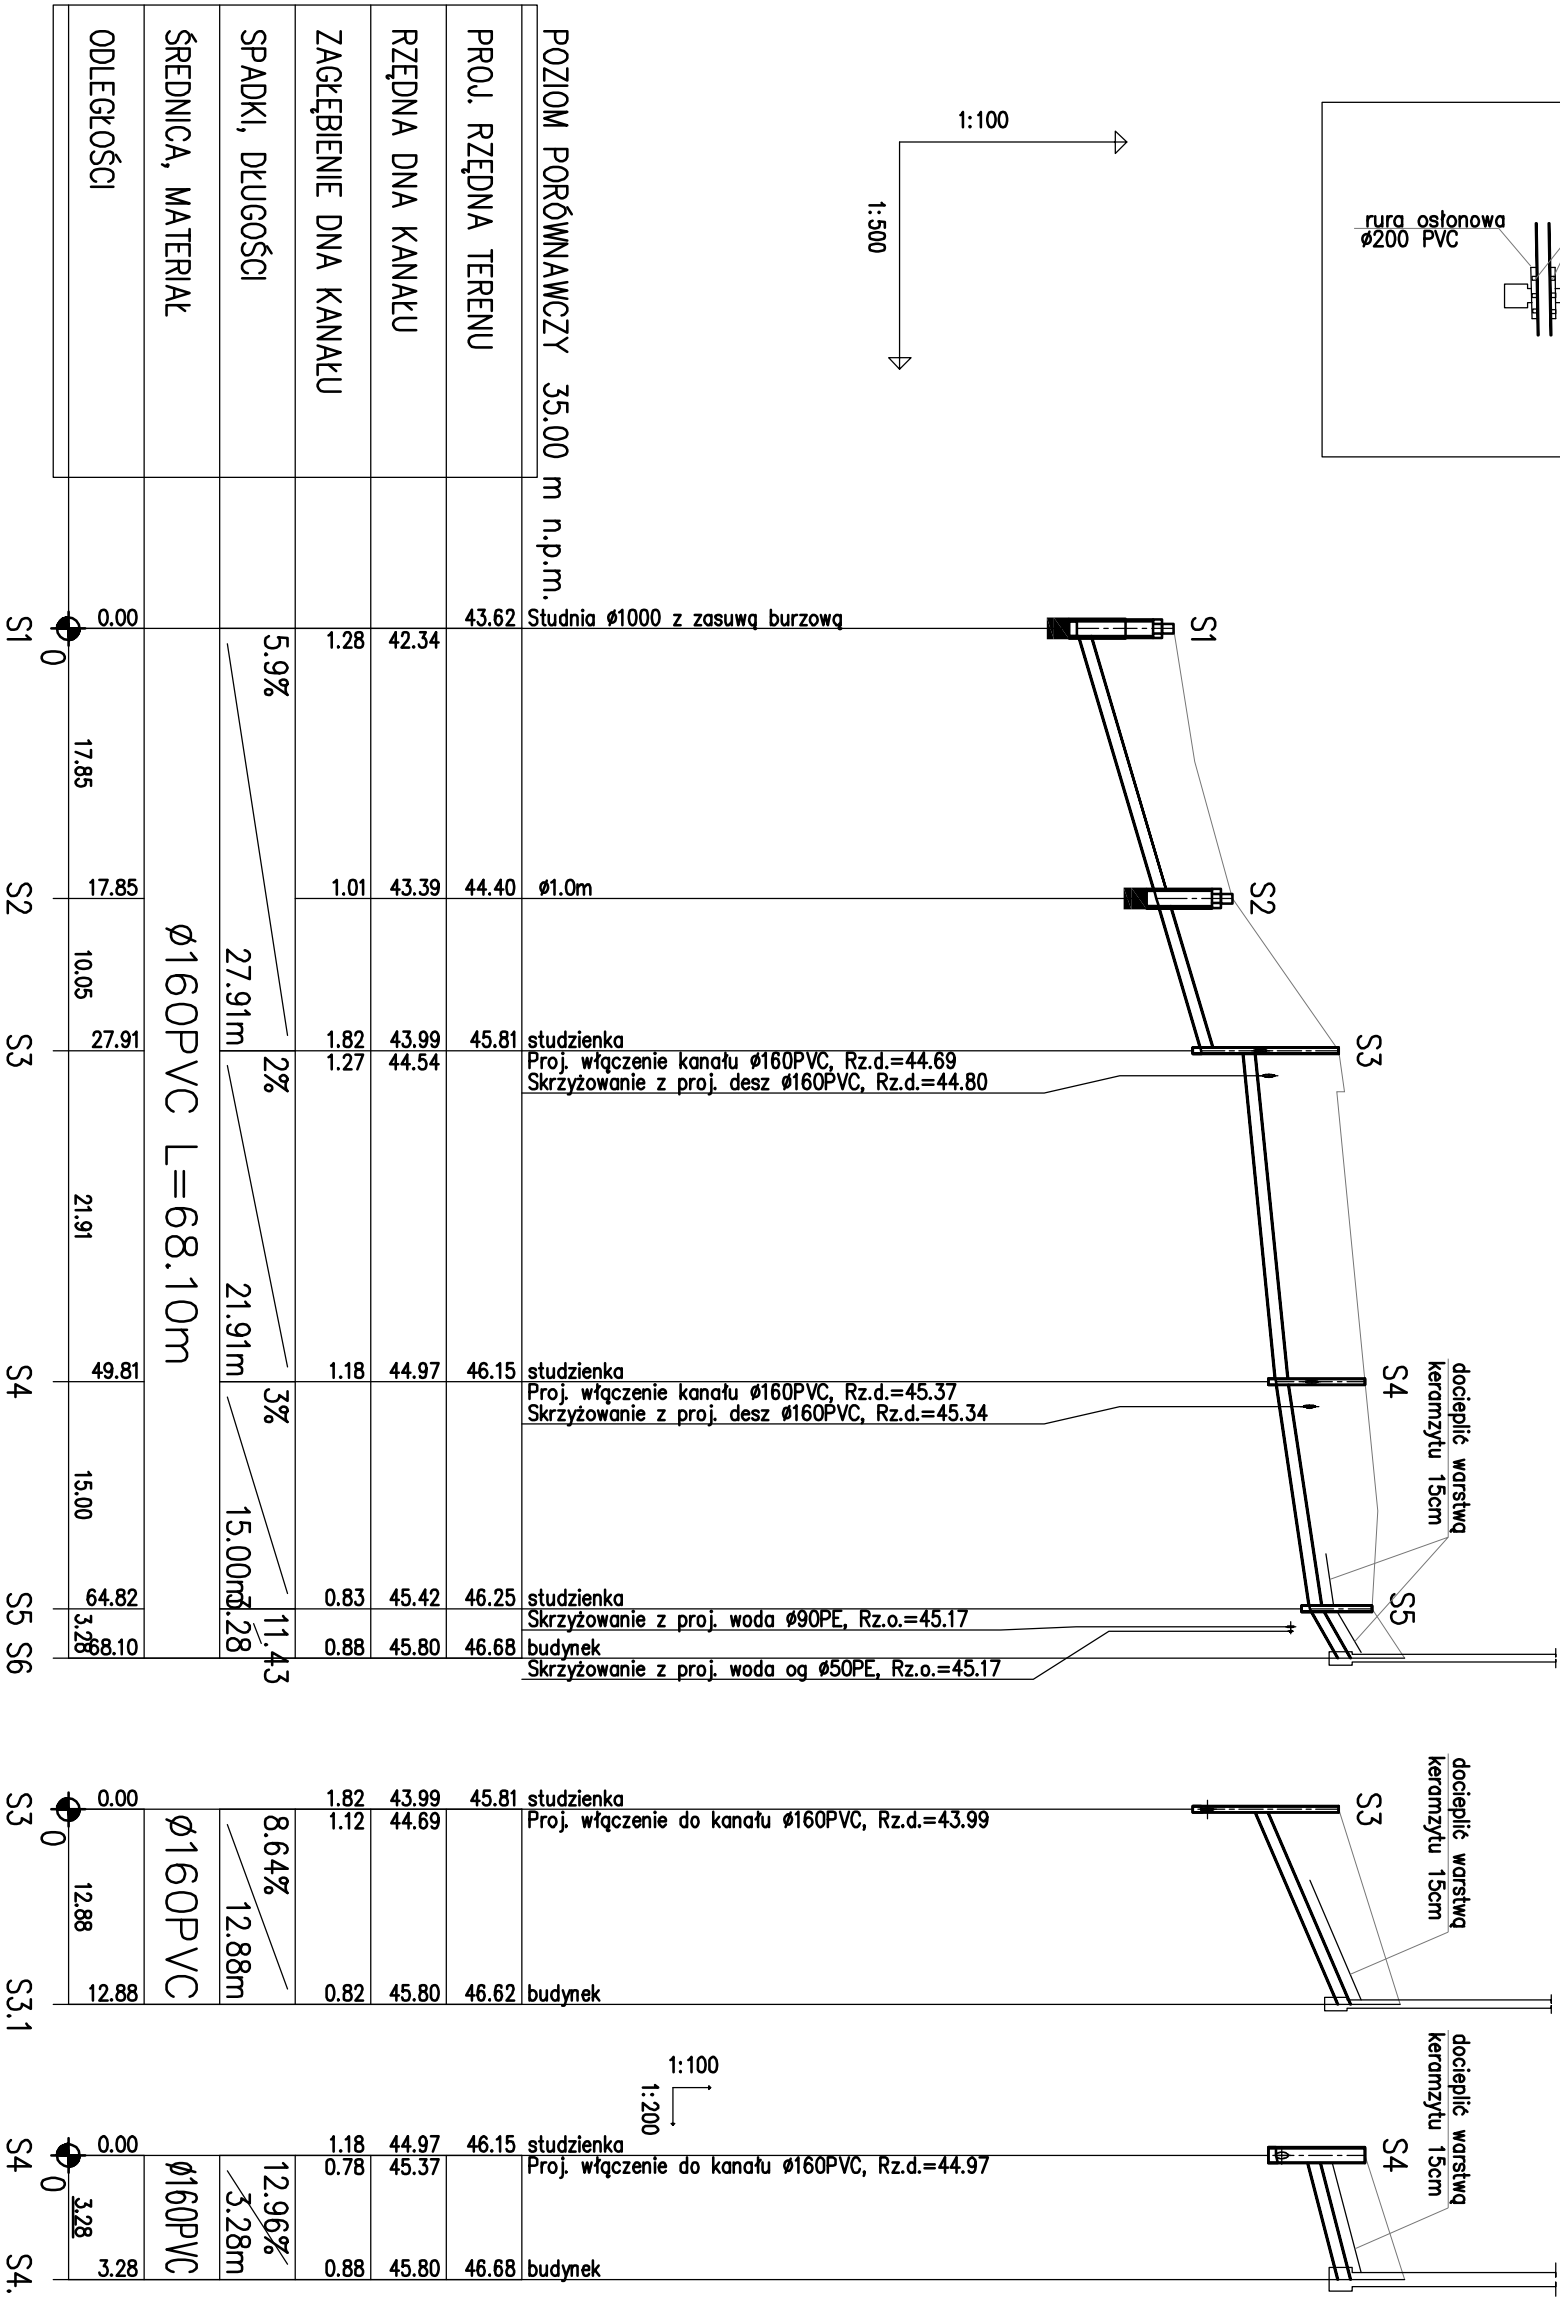
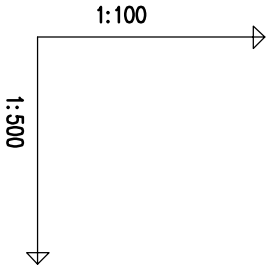


SZCZEGÓŁY PRZEJŚCIA PRZEZ FUNDAMENT

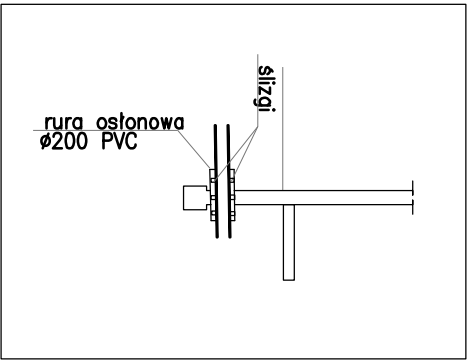

REW.	DATA	OPIS	TM	MŁCH	MK
			RYS.	SPR.	ZATW.
Projekt	Budowa przedsięwzięcia gminnego w Bobrowicach, gmina Sławno				
Adres	76-100 Bobrowice, g. Sławno, dz. nr 24/22, obręb 0001 Bobrowice				
Faza	PROJEKT WYKONAWCZY	Data	MAJ 2018	Nr. projektu	18001
INWESTOR		GMINA SŁAWNO UL. M. C. SKŁODOWSKIEJ, 76-100 SŁAWNO			
NAZWA RYSUNKU		PROFIL ZEWNĘTRZNI INSTALACJI KANAŁIZACJI SANITARNEJ			
Projektant		Opracowanie:		Sprawdzający:	
mgr inż. Michał Słobodzian upr. ZAP/0240/PWOS/09		mgr inż. Magdalena Kłoda upr. ZAP/0240/PWOS/09		mgr inż. Piotr Karczonkiewicz upr. ZAP/0106/PWOS/10	
Brzoza	Format	297x420	Skala	1:100/500	Nr rysunku
SANTARNA				S8	Revizja