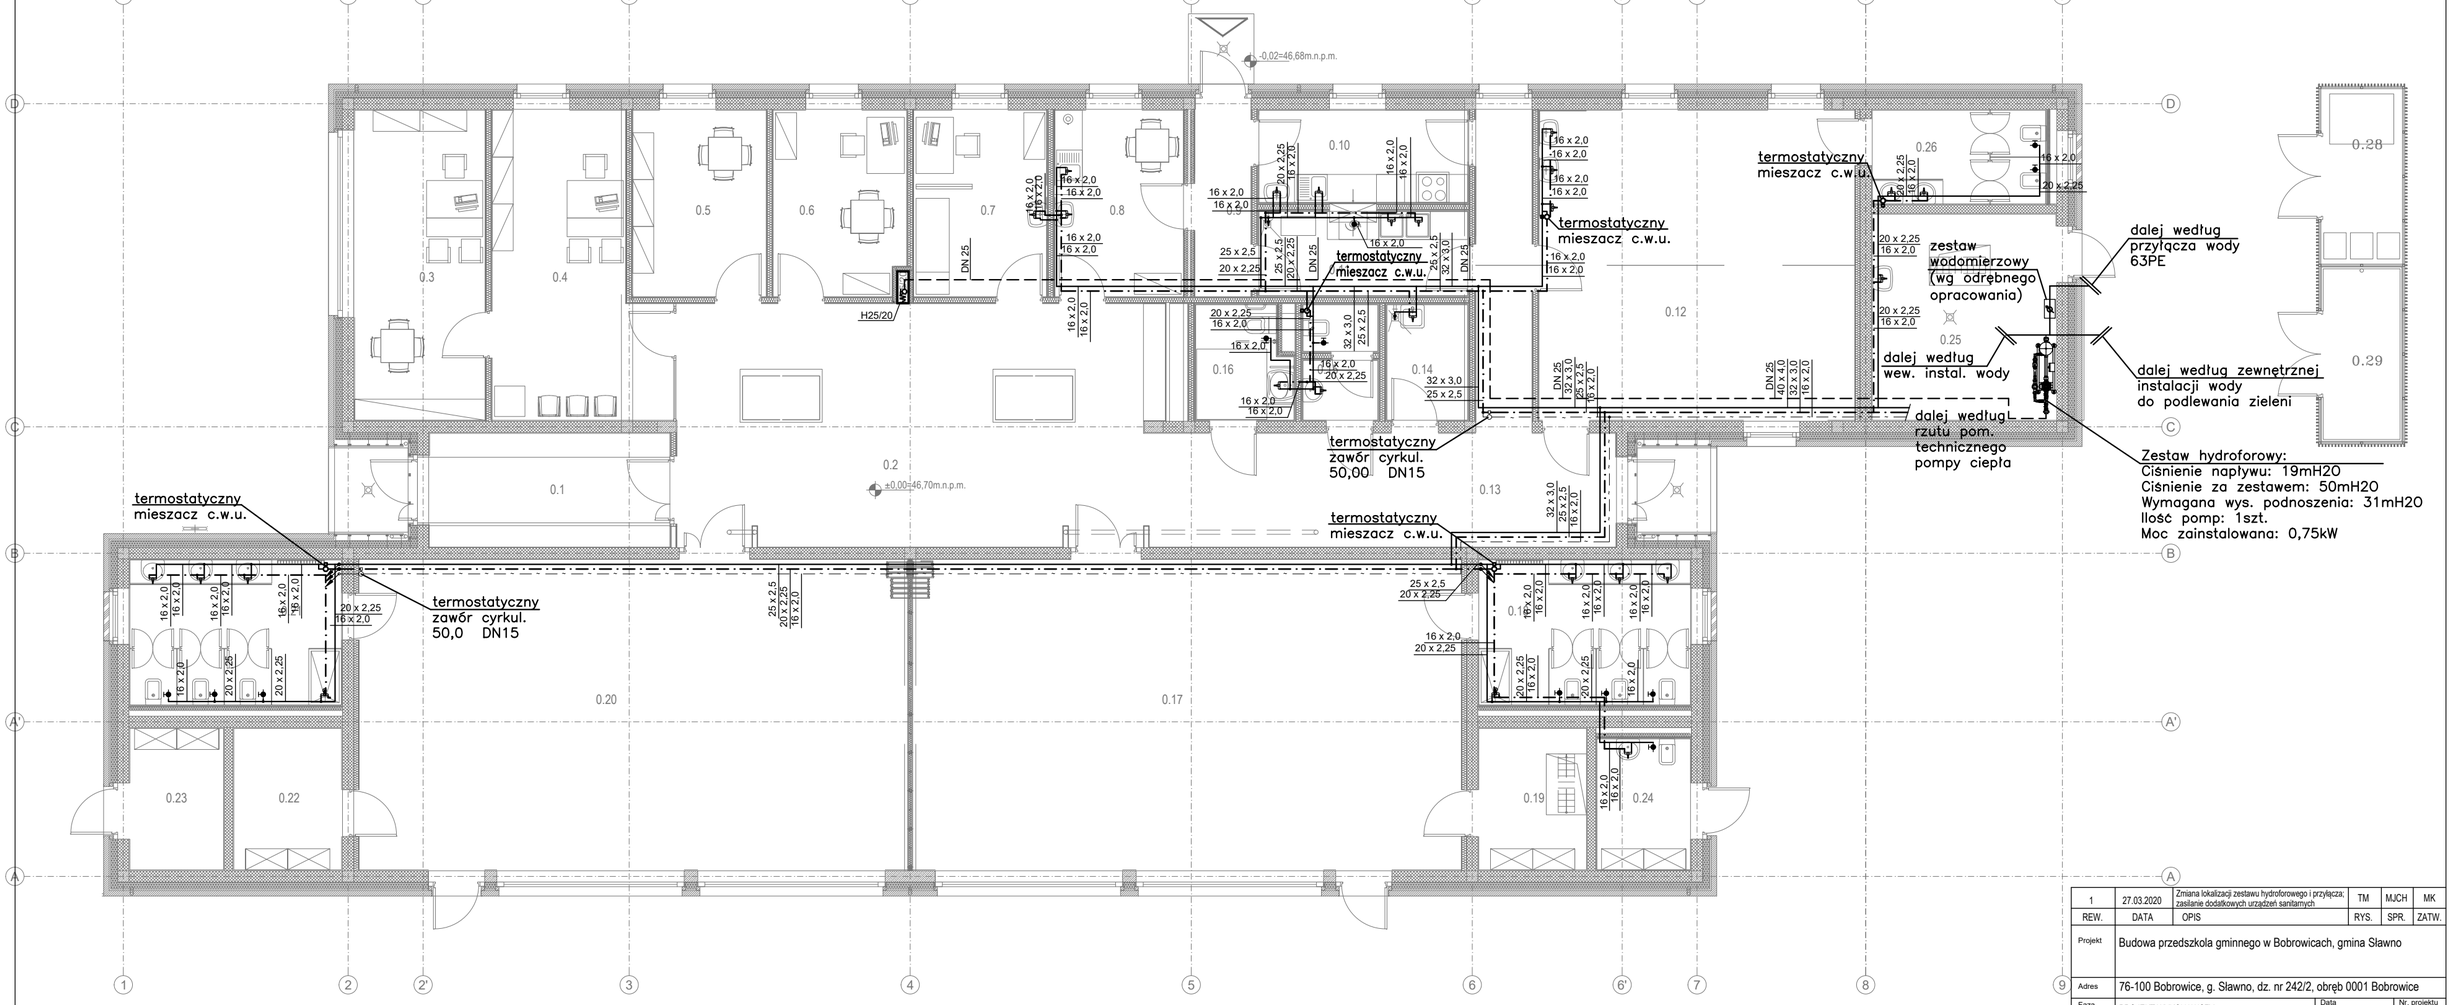

LEGENDA:

16 x 2,0 / 20 x 2,25 / 32 x 3,0 – instalacja wody zimnej, ciepłej i cyrkulacji prowadzona w posadzce, pod stropem i w bruzdach ściennych z rur PE–xc

DN 40 – instalacja wody p.poz. prowadzona pod stropem z rur stalowych

– zejście w dół odcinków instalacji wody zimnej, ciepłej i cyrkulacji

REW.	DATA	OPIS	RYS.	SPR.	ZATW.
1	27.03.2020	Zmiana lokalizacji zestawu hydroforowego i przyłącza; zasilanie dodatkowych urządzeń sanitarnych	TM	MJCH	MK

Projekt	Budowa przedszkola gminnego w Bobrowicach, gmina Sławno
Adres	76-100 Bobrowice, g. Sławno, dz. nr 242/2, obręb 0001 Bobrowice
Faza	PROJEKT WYKONAWCZY
Data	MAJ 2018
Nr. projektu	18001

INWESTOR
GMINA SŁAWNO
UL. M. C. SKŁODOWSKIEJ, 76-100 SŁAWNO

ch2 architekci
70 - 454 SZCZECIN
al.Papieża Jana Pawła II 28/7
tel. 0914240439 fax. 091424044O
biuro@ch2architekci.pl

NAAN ARCHITEKCI
biuro@naanarchitekci.com

NAZWA RYSUNKU
RZUT PARTERU - INSTALACJA WODY

Projektant:	Opracowanie:	Sprawdzający:
inż. Michał Słobodzian upr. ZAP/0240/PWOS/09	mgr inż. Magdalena Kłoda	mgr inż. Piotr Kaczorkiewicz upr. ZAP/0106/PWOS/10

Branża	Format	Skala	Nr rysunku	Rewizja
SANITARNA	297X550	1:100	S1	A