



PRZEKRÓJ NORMALNY ODCINEK A SKALA 1:25  
KM 0+000,00-0+015,00

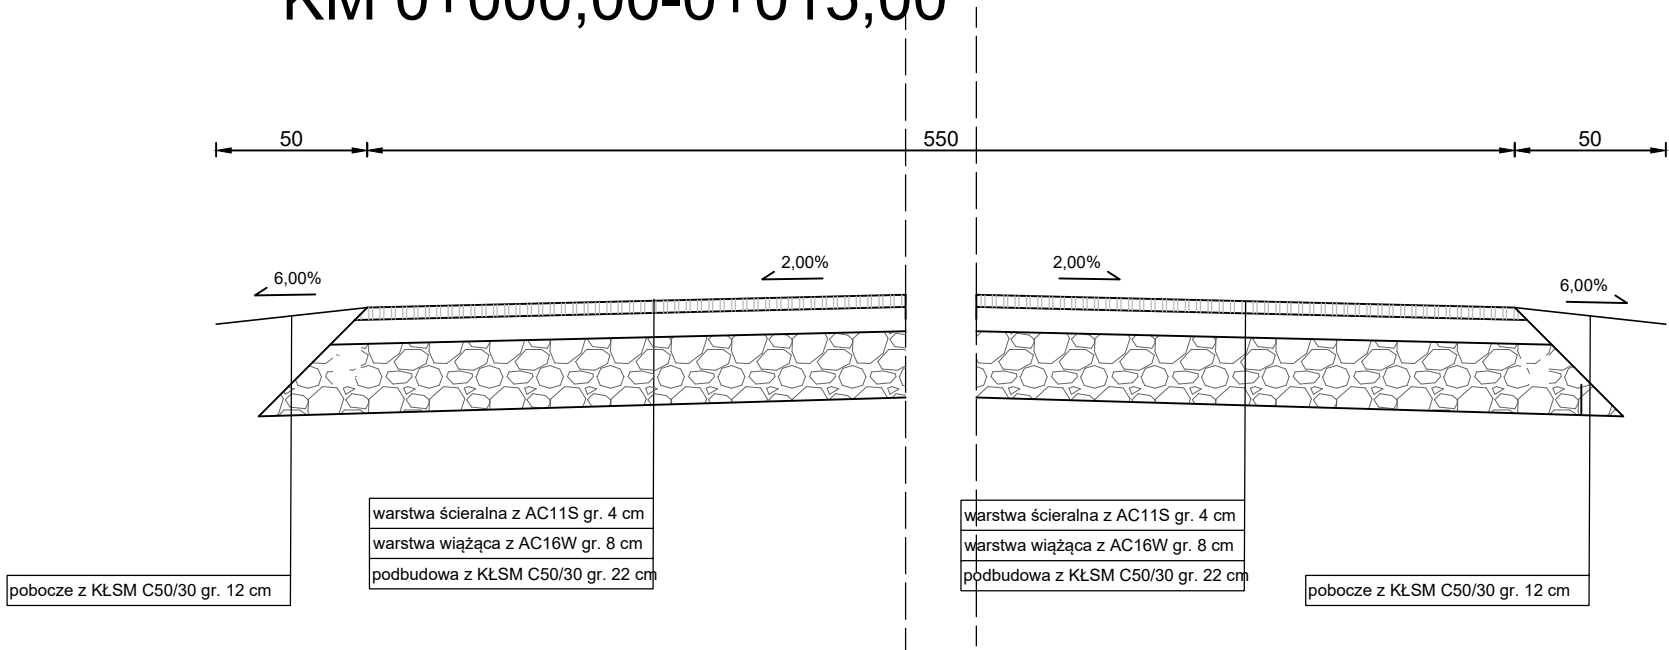

PRZEKRÓJ NORMALNY ODCINEK A SKALA 1:25  
KM 0+015,00-0+032,00

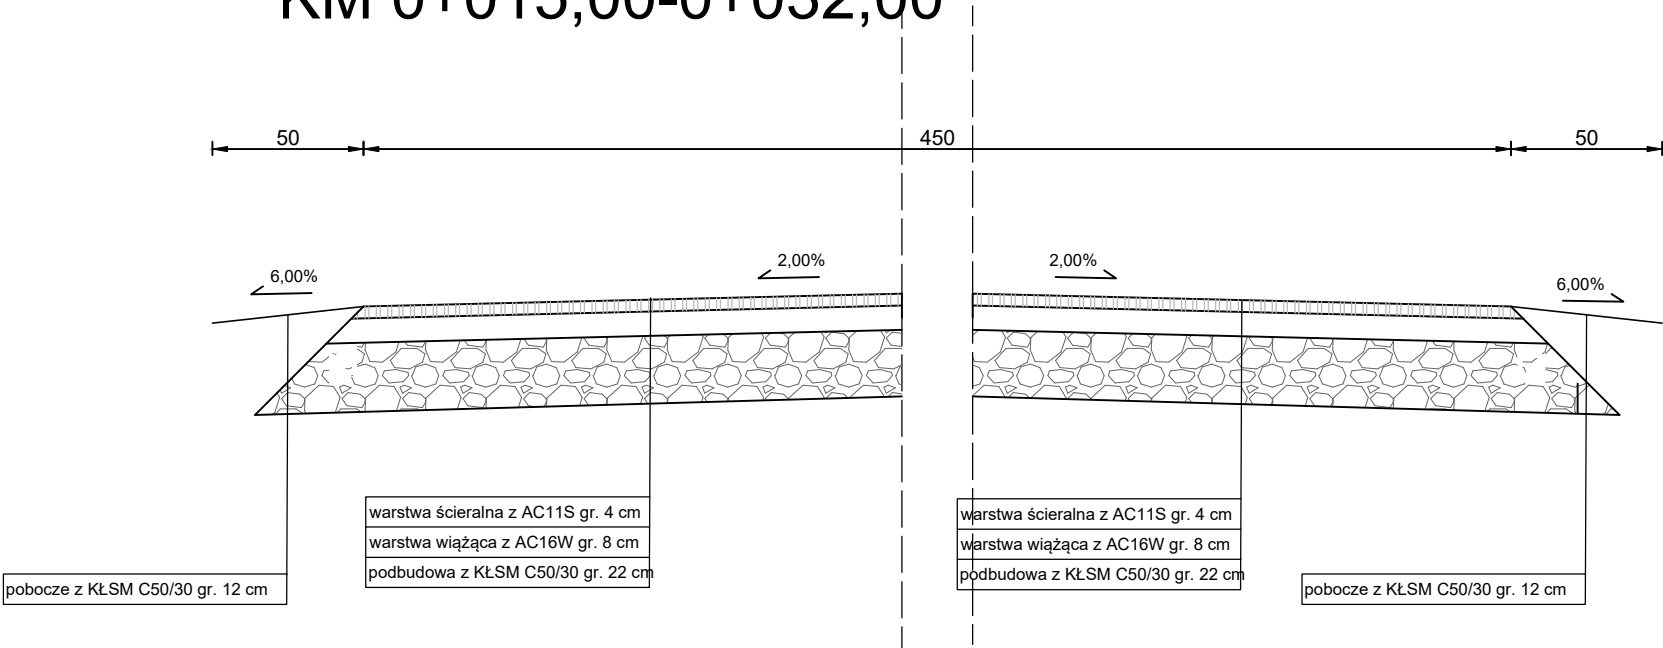

PRZEDMIOT PROJEKTU		
Przebudowa drogi gminnej nr 1700422 odcinek A		
NAZWA OBIEKTU BUDOWLANEGO		
Droga gminna		
ADRES OBIEKTU BUDOWLANEGO		
dz. nr 233/2, ob. Kwasowo, 157, ob. Pomitowo gm. Sławno		
NAZWA I ADRES INWESTORA		
Gmina Sławno I Pułku Ułanów 11, 76–100 Sławno		
NAZWA RYSUNKU		
Przekrój normalny		
PROJEKTANT		
OPRACOWAŁ		
BRANŻA	SKALA	
wielobranżowy	1:25	
DATA	NR RYSUNKU	
lipiec 2022	2.1	