



PRZEKRÓJ NORMALNY ODCINEK A SKALA 1:25
KM 0+032,00-0+162,54, 0+212,82-0+344,85,
0+733,58-0+999,00

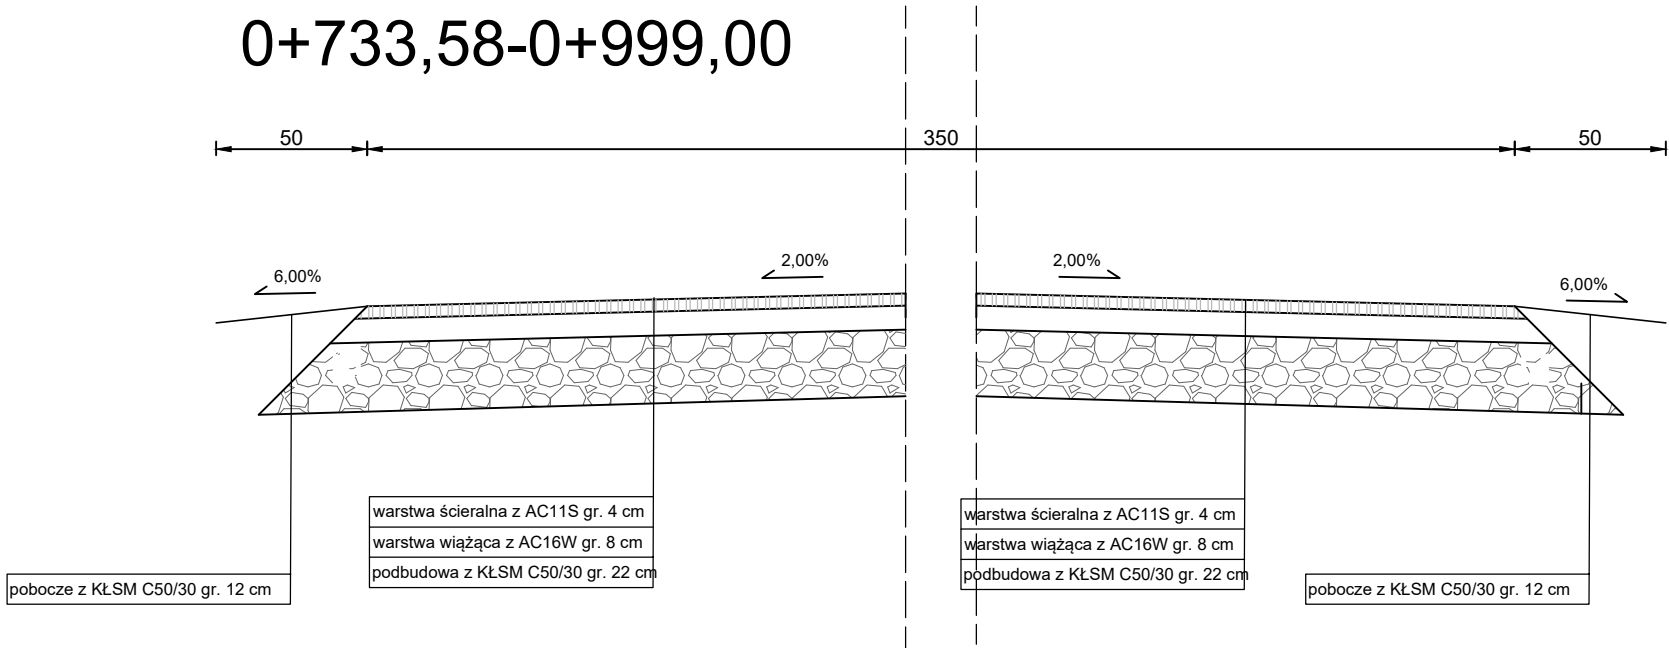

PRZEKRÓJ NORMALNY ODCINEK A SKALA 1:25
KM 0+162,54-0+212,82, 344,85-0+733,58

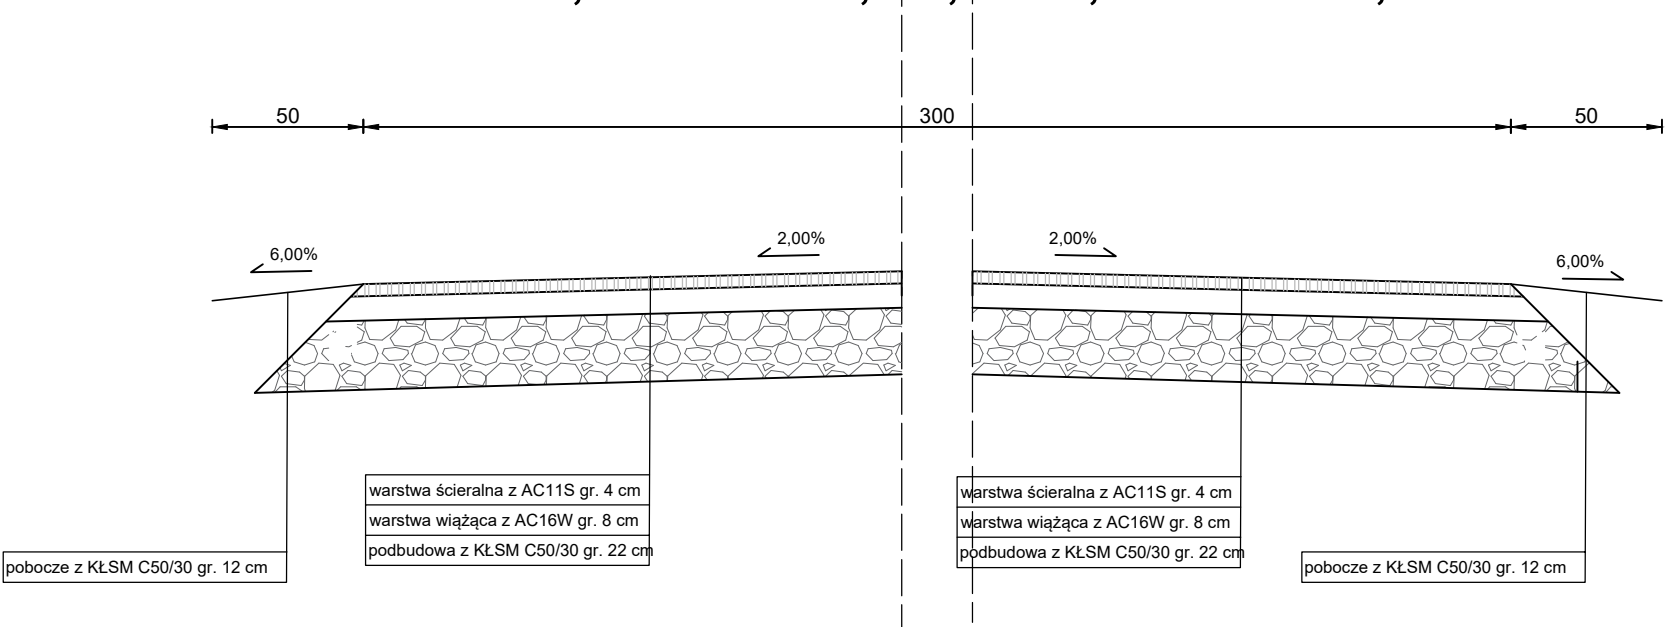

PRZEDMIOT PROJEKTU		
Przebudowa drogi gminnej nr 1700422 odcinek A		
NAZWA OBIEKTU BUDOWLANEGO		
Droga gminna		
ADRES OBIEKTU BUDOWLANEGO		
dz. nr 233/2, ob. Kwasowo, 157, ob. Pomiotowo gm. Sławno		
NAZWA I ADRES INWESTORA		
Gmina Sławno I Pułku Ułanów 11, 76-100 Sławno		
NAZWA RYSUNKU		
Przekrój normalny		
PROJEKTANT		
OPRACOWAŁ		
BRANŻA	SKALA	
wielobranżowy	1:25	
DATA	NR RYSUNKU	
lipiec 2022	2.2	