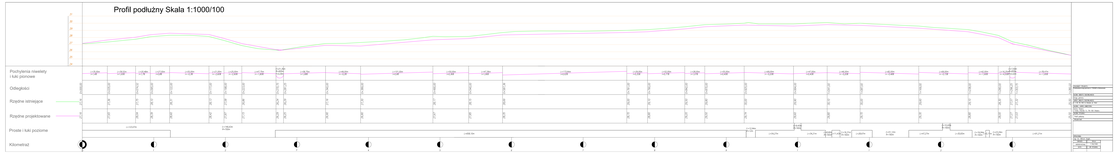
Profil podłużny Skala 1:1000/100
Pochylenia niwelety i łuki pionowe
Odległości
Rzędne istniejące
Rzędne projektowane
Proste i łuki poziome
Kilometraż