


SCHEMAT PRZEPUSTU

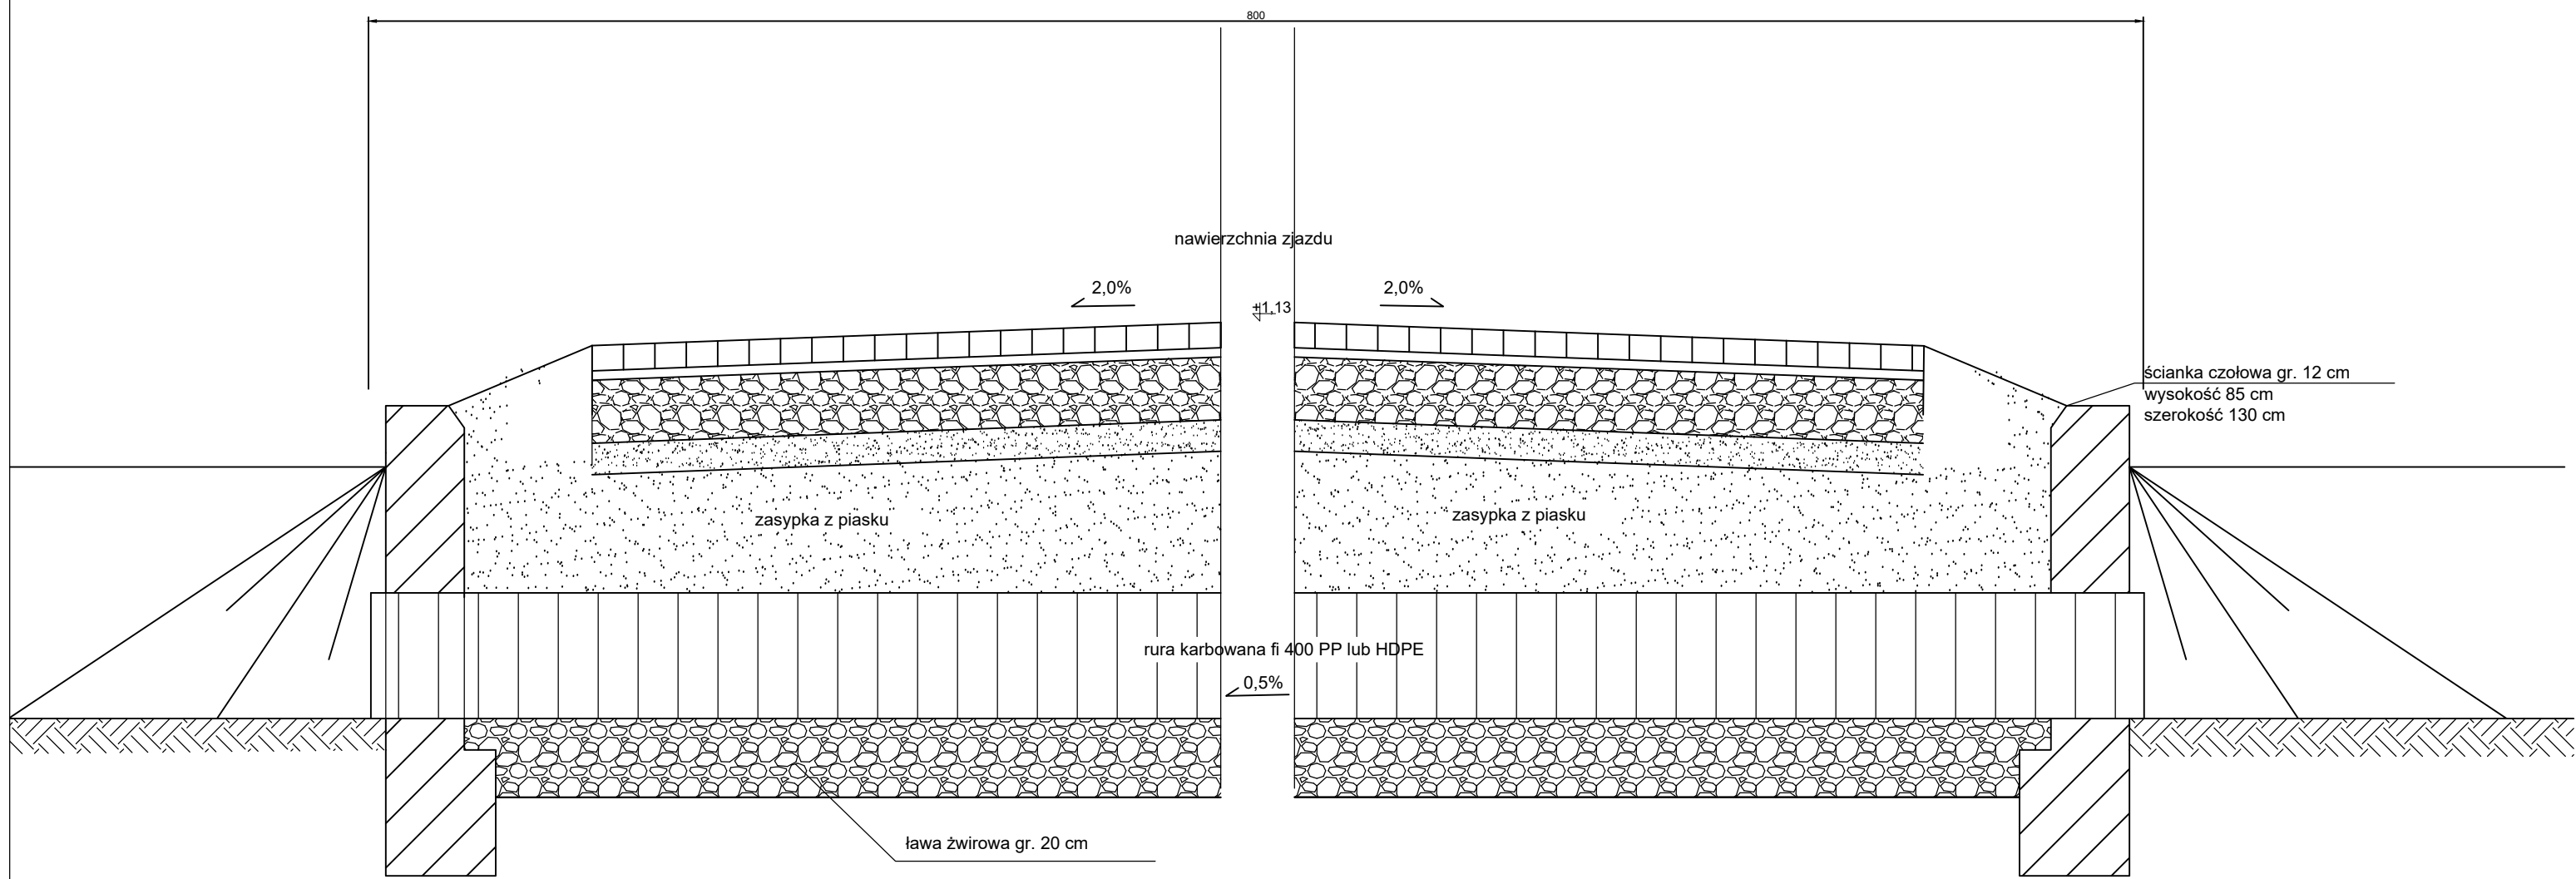

PRZEDMIOT PROJEKTU	PROJEKTANT BRANŻY DROGOWEJ	
Przebudowa drogi gminnej nr 170029Z w Boleszewie		
NAZWA OBIEKTU BUDOWLANEGO		
Droga gminna		
ADRES OBIEKTU BUDOWLANEGO		
Boleszewo	OPRACOWAŁ	
NAZWA I ADRES INWESTORA	mgr inż. Michał Zejglic	
Gmina Sławno I Pułku Ułanów 11, 76-100 Sławno	BRANŻA	SKALA
	drogowa	1:20
NAZWA RYSUNKU	DATA	NR RYSUNKU
Przekroje przepustów		