
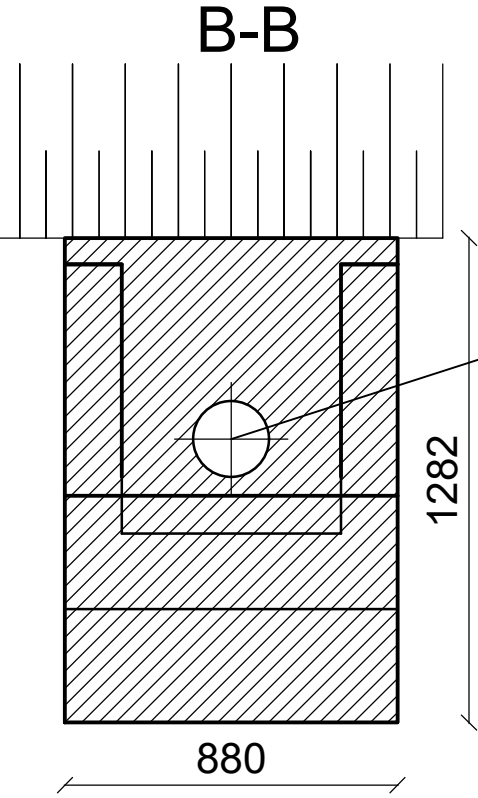
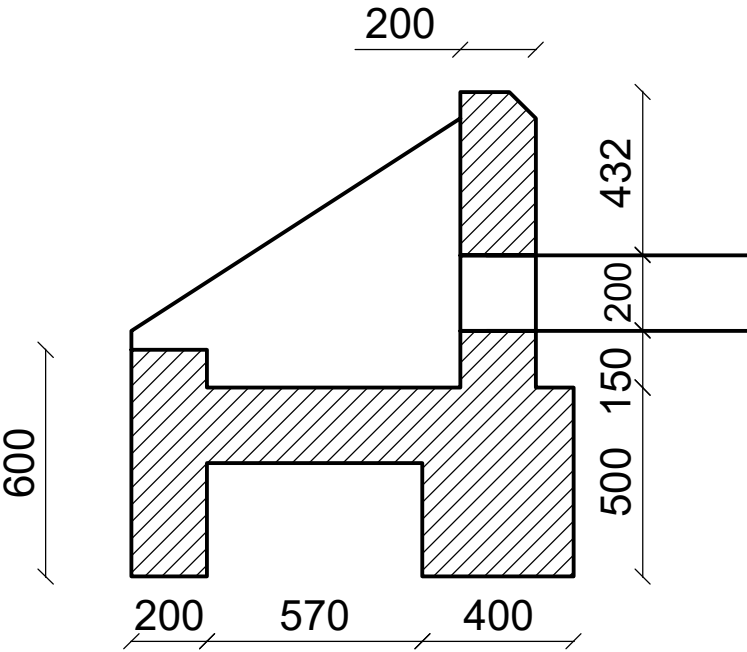


Rzut

zagęszczona podsypka
żwirowo-piaskowa

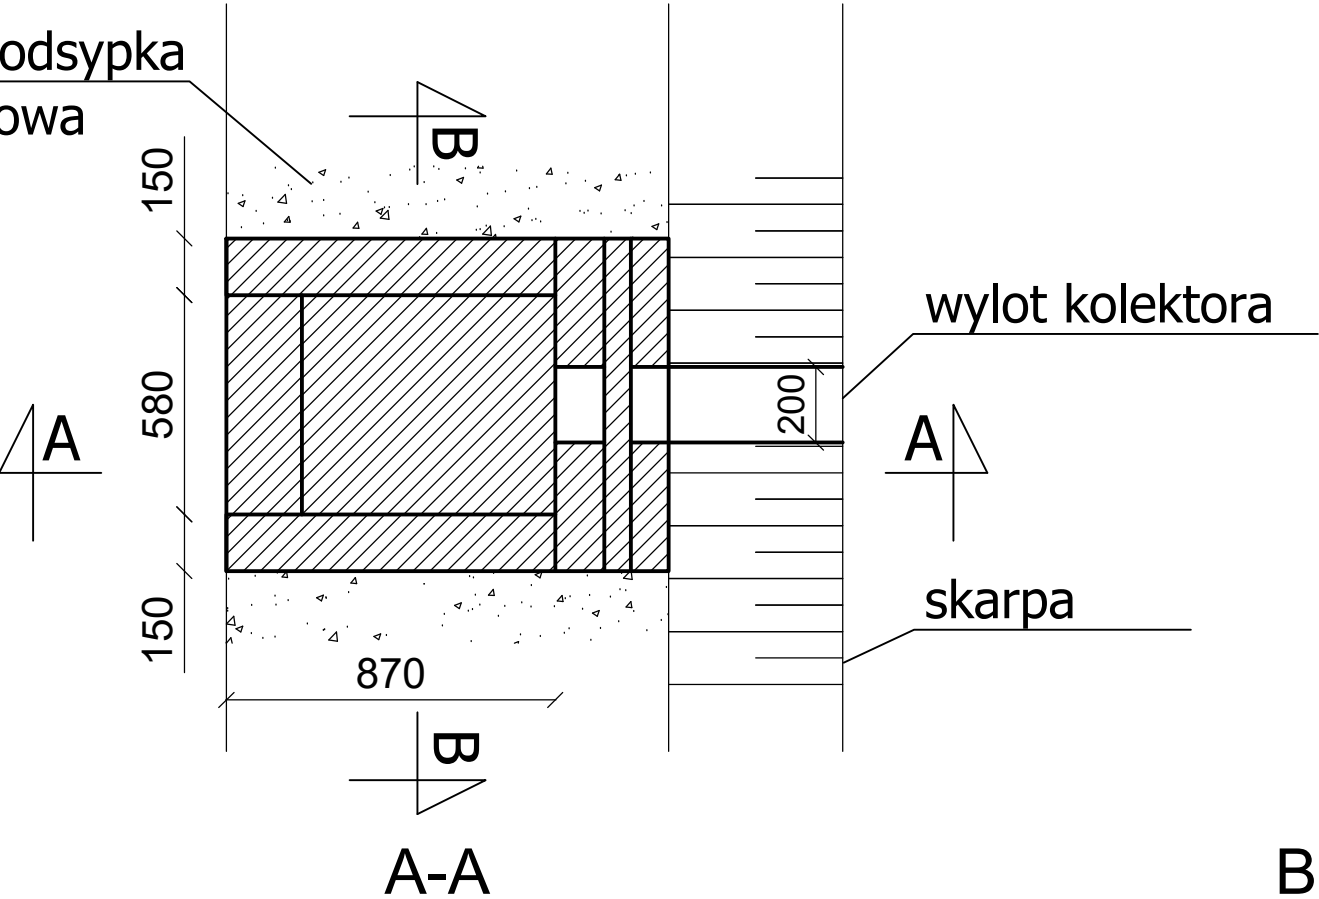

wylot kolektora
zabezpieczyć kratą ze
stali nierdzewnej

BT EcoTech Sp. z o.o. ul. Słoneczna 39A, 83-021 Wiślina, Tel. 58 344 83 83		BT EcoTech	
Przedmiot rysunku:		Obiekt: Budowa kanalizacji sanitarnej wraz z lokalną biologiczną oczyszczalnią ścieków w miejscowości Stary Karków, gm. Sławno	
Szczegół wylotu		Adres: Stary Karków, j. ewid. 321306_2 Sławno-G obręb 0015 Stary Karków, gm. Sławno	
Skala: 1:20	Specjalność: instalacyjna	Inwestor: Gmina Sławno ul. I Pułku Ułanów 11, 76-100 Sławno	
Data: 06.2022	Projektowała: Karolina Łakis	Nr uprawnień: POM/0100/PWBS/19	Podpis:
Stadium: P.B.	Sprawdził: Henryk Łowicki	Nr uprawnień: 3568/Gd/88	Podpis:
Nr rys.: S7			