Przekrój A-A

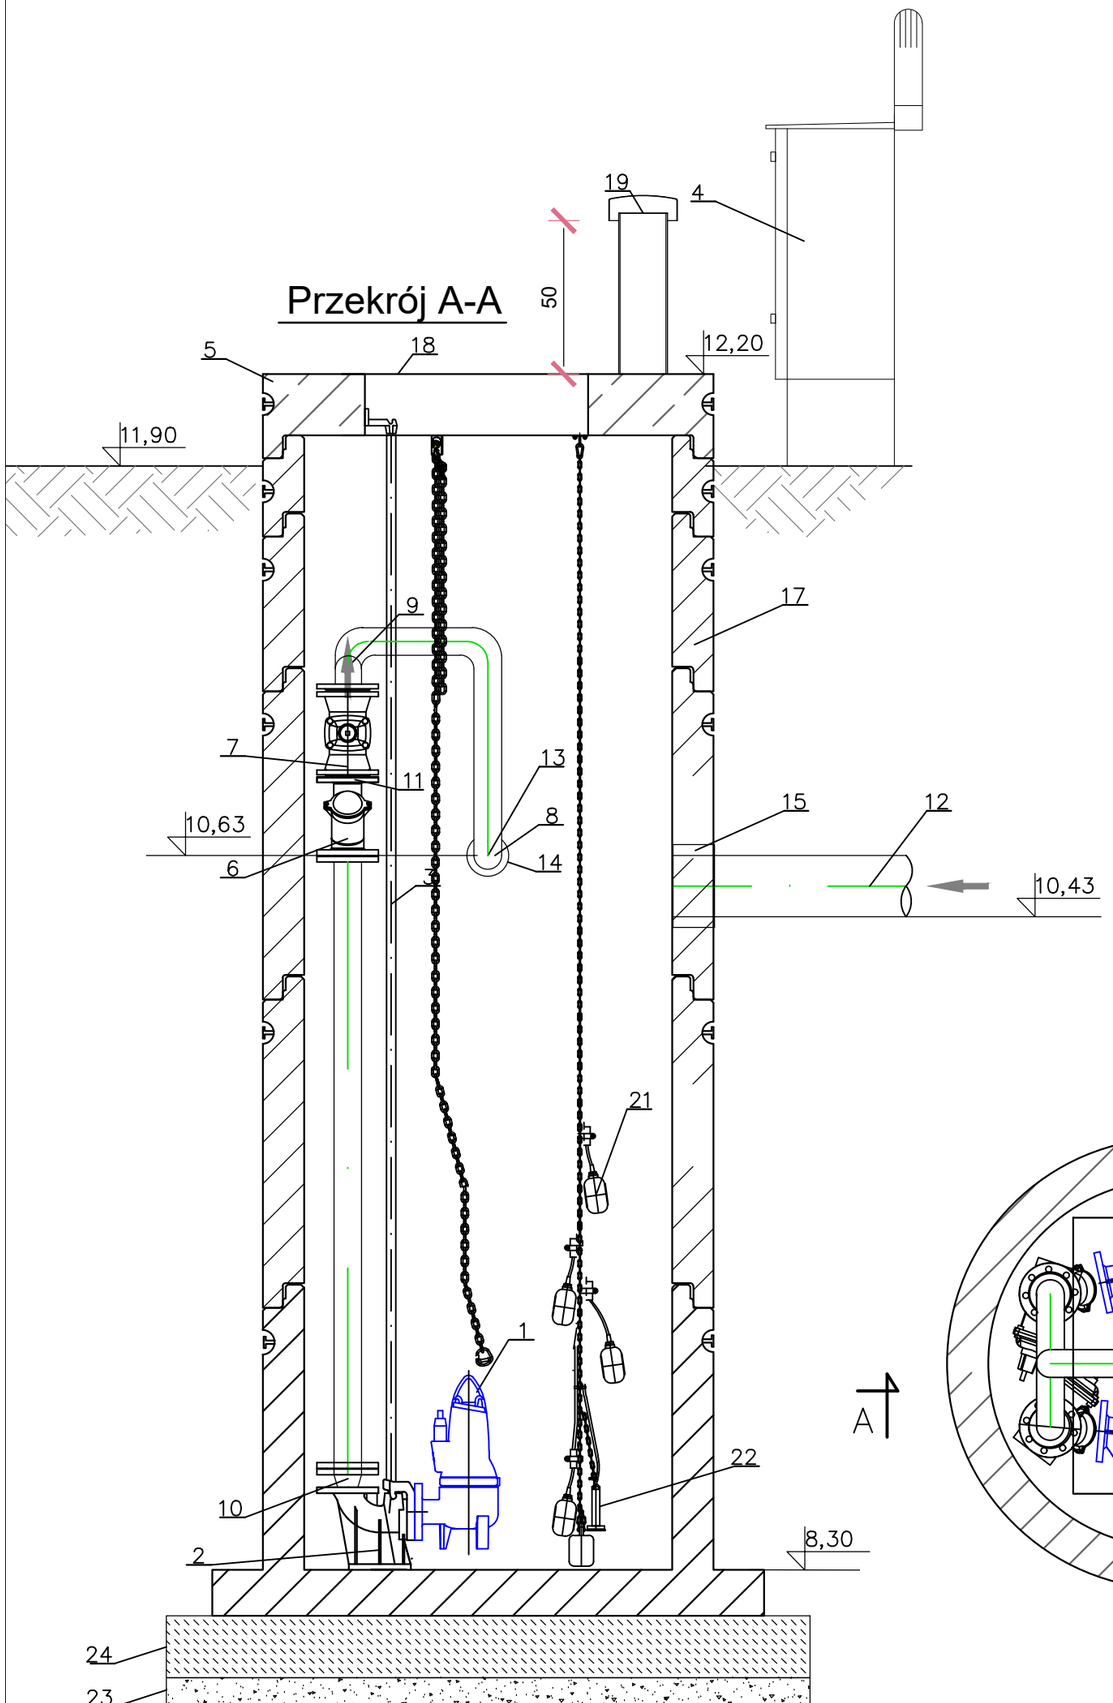

Rzut

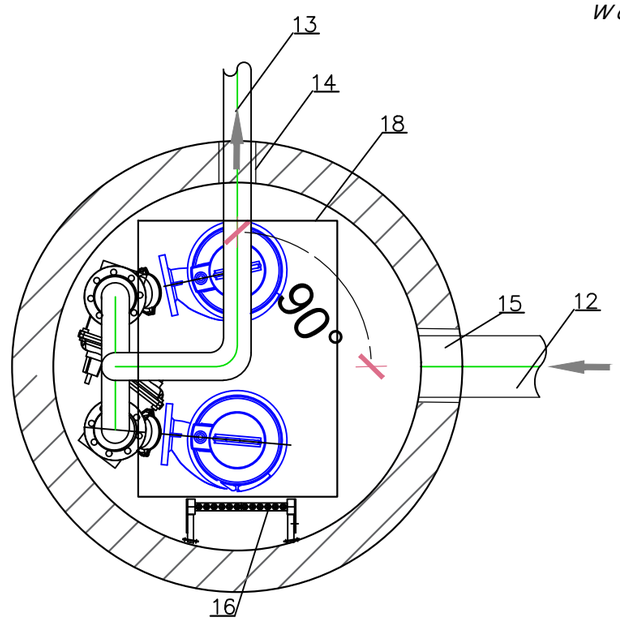

Zestawienie głównych elementów

Nr	Wyszczególnienie	Ilość
1	pompa zatapialna	2
2	stopa sprzęgająca DN 80 PN 10, korpus z żeliwa sferoidalnego	2
3	prowadnice rurowe dla pomp - stal AISI 304	2
4	szafa zasilająco - sterująca	1
5	płyta nastudzienna zbrojona z bet. kl. min. C40 / 50, H=200 mm	1
6	zawór zwrotny kulowy DN 80 PN10 (lokalizacja nad maksymalnym poziomem ścieków)	2
7	zasuwa klinowa kołnierzowa DN 80 PN16 korpus z żeliwa sferoidalnego (lokalizacja nad maksymalnym poziomem ścieków)	2
8	kolano 90° DN 80 stal AISI 304	2
9	trójnik DN 80/80 stal AISI 304	1
10	redukcja 80/65	2
11	połączenie kołnierzowe DN 80	2
12	wlot do zbiornika PVC DN 200	1
13	wylot ze zbiornika PE DN 80	1
14	przejście szczelne łańcuchowe dla DN 80 PE	1
15	przejście szczelne systemowe - dla DN 200 PVC	1
16	drabinka złazowa - stal AISI 304	1
17	kręgi betonowe wibroprasowane DN 1200, kl. min. C40/50	-
18	pokrywa włazu 900 x 650	1
19	filtr kominkowy DN 150 z wkładem z węgla aktywnego	1
20	łańcuch ze stali AISI 304	2
21	wyłączniki pływakowe	4
22	sonda hydrostatyczna	1
23	podsypka piaskowa	-
24	podbudowa z chudego betonu min. C12/15	-
25	dennica monolityczna z odsadzką przeciwwyporową DN1200 z betonu min. C40 / 50	1

W okolicy przepompowni zlokalizować stopę do żurawia (30 x 3)

BT EcoTech Sp. z o.o.
ul. Słoneczna 39A, 83-021 Wiślina, Tel. 58 344 83 83

Przedmiot rysunku: Schemat przepompowni ścieków		Obiekt: Budowa kanalizacji sanitarnej wraz z lokalną biologiczną oczyszczalnią ścieków w miejscowości Stary Karków, gm. Sławno	
		Adres: Stary Kraków, j. ewid. 321306_2 Sławno-G obręb 0015 Stary Kraków, gm. Sławno	
Skala: 1:20	Specjalność: instalacyjna	Inwestor: Gmina Sławno ul. I Pułku Ułanów 11, 76-100 Sławno	
Data: 06.2022	Projektowała: Karolina Łakis	Nr uprawnień: POM/0100/PWBS/19	Podpis:
Stadium: P.B.			
Nr rys.: S9	Sprawdził: Henryk Łowicki	Nr uprawnień: 3568/Gd/88	Podpis: