


1. Panele ogrodzeniowe z drutu ocynkowanego o średnicy 5mm, malowany farbą koloru RAL 6005
2. Brama wjazdowa dwuskrzydłowa L=4,0 m
3. Furtka wejściowa L=1,0 m
4. Słupki 60x40x2 mm,
Słupki posadzić w przerwach między krawężnikami poprzez zabetonowanie do głębokości 0,5 m, na szer/dł. 0,15x0,15

Szczegół A skala 1:20

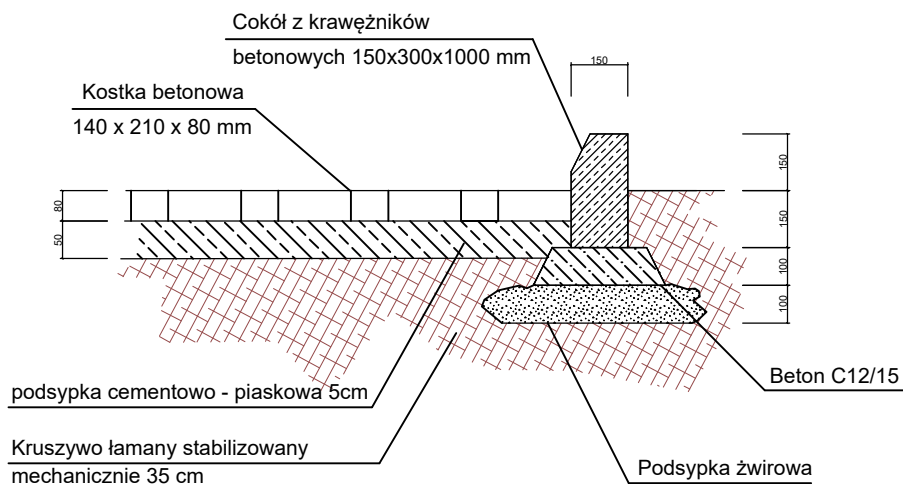

BT EcoTech Sp. z o.o.

ul. Słoneczna 39A, 83-021 Wiślina, Tel. 58 344 83 83



Przedmiot rysunku:

Szczegół ogrodzenia i utwardzenia terenu

Obiekt: Budowa kanalizacji sanitarnej wraz z lokalną biologiczną oczyszczalnią ścieków w miejscowości Stary Karków, gm. Sławno

Adres: Stary Kraków, j. ewid. 321306_2 Sławno-G obręb 0015 Stary Kraków, gm. Sławno

Skala:
1:20

Specjalność:
instalacyjna

Inwestor: Gmina Sławno
ul. I Pułku Ułanów 11, 76-100 Sławno

Data:
02.2022

Projektowała:
Karolina Łakis

Nr uprawnień:
POM/0100/PWBS/19

Podpis:

Nr projektu:
U/307/2021

Sprawdził:
Henryk Łowicki

Nr uprawnień:
3568/Gd/88

Podpis:

T11