


- ① przepływomierz DN50
- ② tuleja ochronna PVC Ø200
- ③ redukcyjnik PVC Ø200/110
- ④ króciec PVC ciśn. Ø110
- ⑤ kolano 90st. PVC ciśn. Ø110
- ⑥ redukcja PVC ciśn. Ø 90/110/63
- ⑦ króciec PVC ciśn. Ø63
- ⑧ łuk 90st. PVC Ø63
- ⑨ kołnierz PVC DN50
- ⑩ kolano 90st. PVC ciśn. Ø63

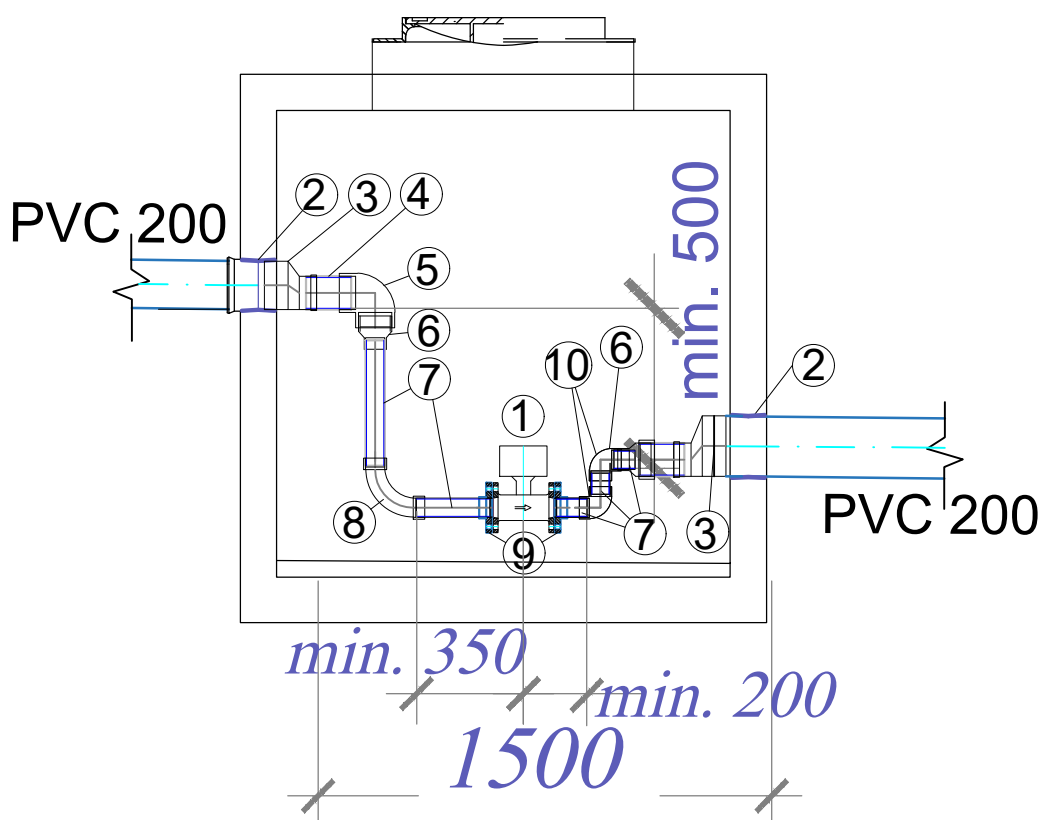

Instalację podbudować bločkami betonowymi  
lub zastosować odpowiednie podpory po rurociągach.

**BT EcoTech Sp. z o.o.**

ul. Słoneczna 39A, 83-021 Wiślina, Tel. 58 344 83 83



Przedmiot rysunku:

Komora powmiarowa

Obiekt: Budowa kanalizacji sanitarnej wraz z lokalną biologiczną oczyszczalnią ścieków w miejscowości Stary Karków, gm. Sławno

Adres: Stary Karków, j. ewid. 321306\_2 Sławno-G obręb 0015 Stary Karków, gm. Sławno

Skala:  
1:25

Specjalność:  
instalacyjna

Inwestor: Gmina Sławno  
ul. I Pułku Ułanów 11, 76-100 Sławno

Data:  
02.2022

Projektowała:  
Karolina Łakis

Nr uprawnień:  
POM/0100/PWBS/19

Podpis:

Nr projektu:  
U/307/2021

Sprawdził:  
Henryk Łowicki

Nr uprawnień:  
3568/Gd/88

Podpis:

Nr rys.:  
**T13**