


0,00 = +16,48

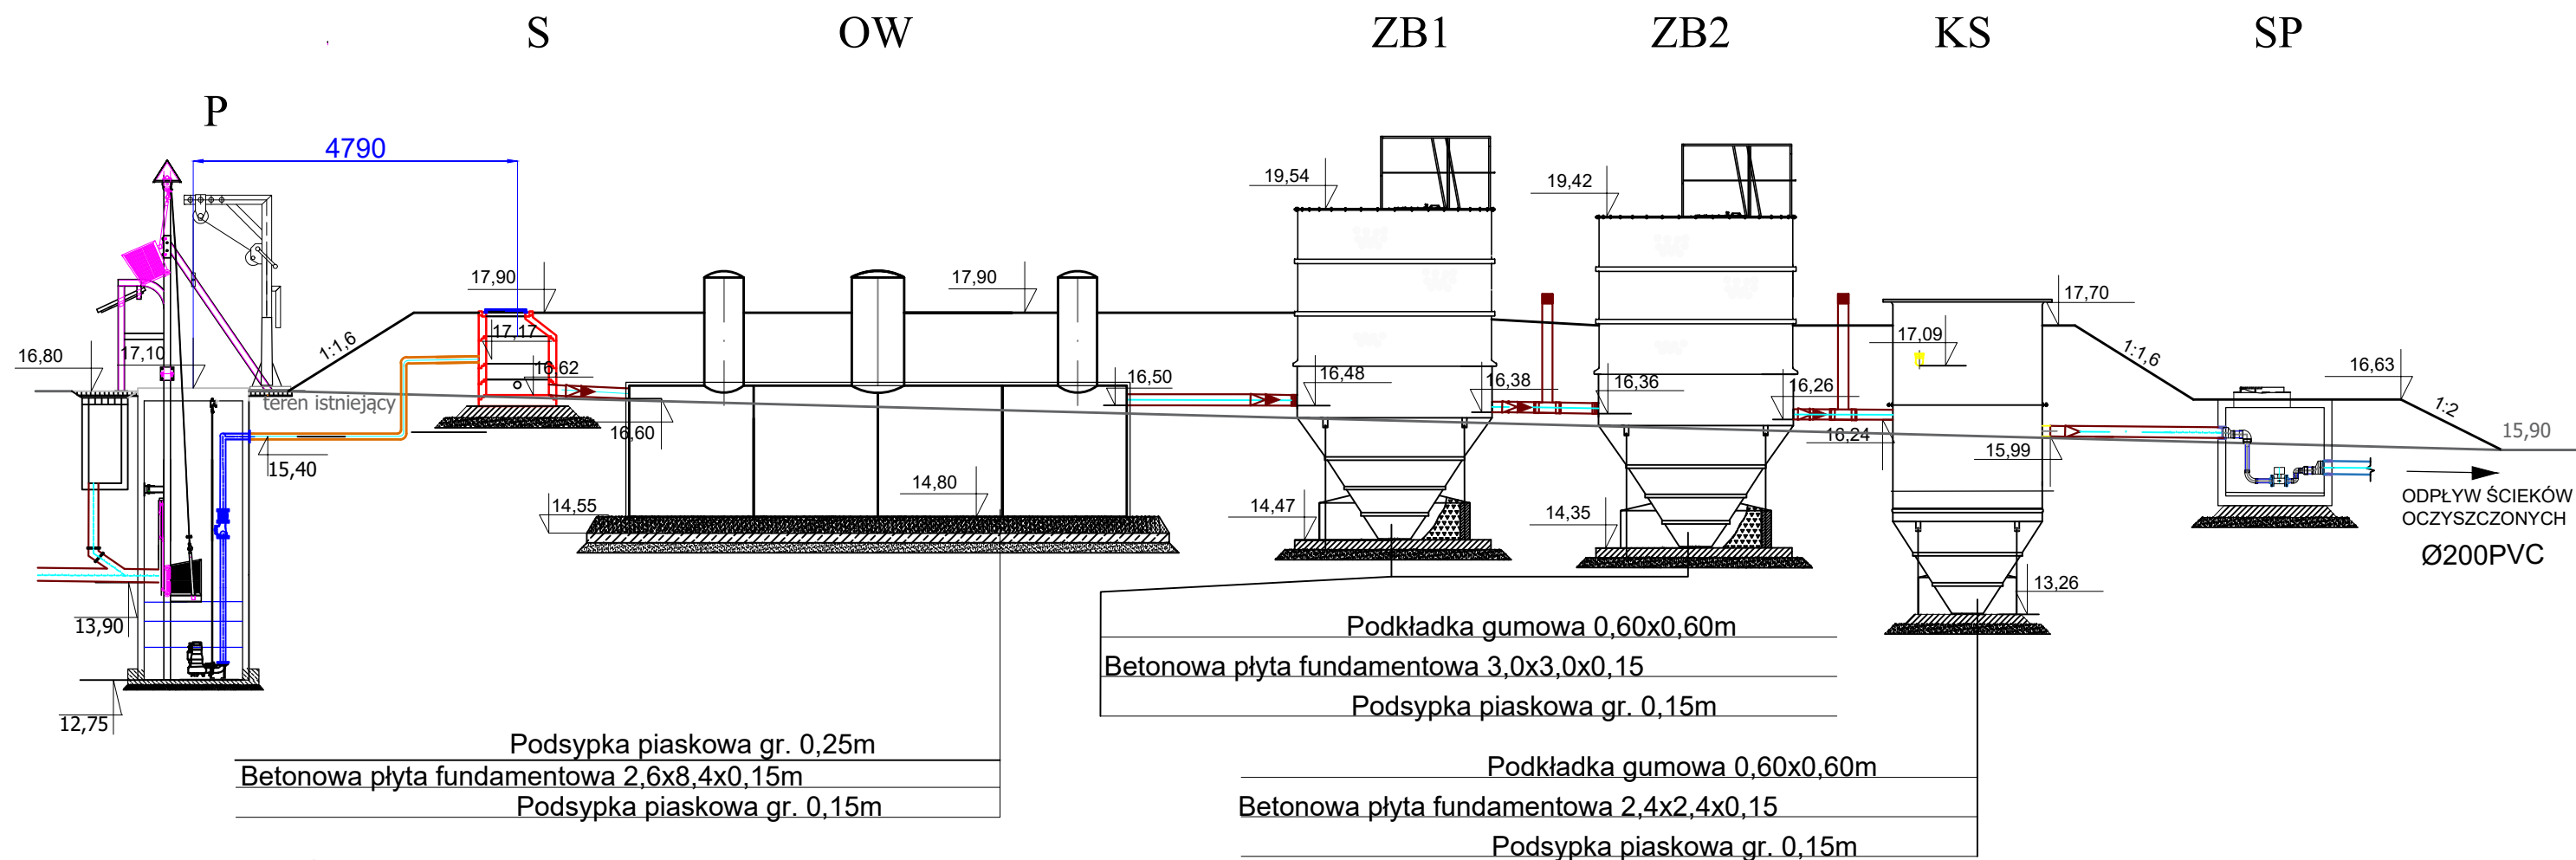

LEGENDA

- S STUDZIENKA Ø 600-1200
- OW OSADNIK WSTĘPNY V=20m³
- ZB1 ZŁOŻE BIOLOGICZNE 1-go stopnia
- ZB2 ZŁOŻE BIOLOGICZNE 2-go stopnia
- KS KOMORA SEDYMENTACYJNA Ø 2300
- P PRZEPOMPOWNIĄ Z KRATĄ KOSZOWĄ
- SP STUDZIENKA POMIAROWA

- KANALIZACJA TECHNOLOGICZNA Ø160PVC
- RECYRKULACJA OSADU Ø110PVC
- KANALIZACJA ŚCIEKÓW OCZYSZCZONYCH Ø200PVC
- RUROCIĄG DOSYŁOWY ŚCIEKÓW SUROWYCH 200PVC

BT EcoTech Sp. z o.o. ul. Słoneczna 39A, 83-021 Wiślina, Tel. 58 344 83 83			
Przedmiot rysunku: Profil linii oczyszczania ścieków		Obiekt: Budowa kanalizacji sanitarnej wraz z lokalną biologiczną oczyszczalnią ścieków w miejscowości Stary Karków, gm. Sławno Adres: Stary Karków, j. ewid. 321306_2 Sławno-G obręb 0015 Stary Karków, gm. Sławno	
Skala: 1:100	Specjalność: instalacyjna	Inwestor: Gmina Sławno ul. I Pułku Ułanów 11, 76-100 Sławno	
Data: 02.2022	Projektowała: Karolina Łakis	Nr uprawnień: POM/0100/PWBS/19	Podpis:
Nr projektu: U/307/2021	Sprawdził: Henryk Łowicki	Nr uprawnień: 3568/Gd/88	Podpis:
Nr rys.: T2			