



PRZEKRÓJ LINII RECYRKULACJI OSADU I

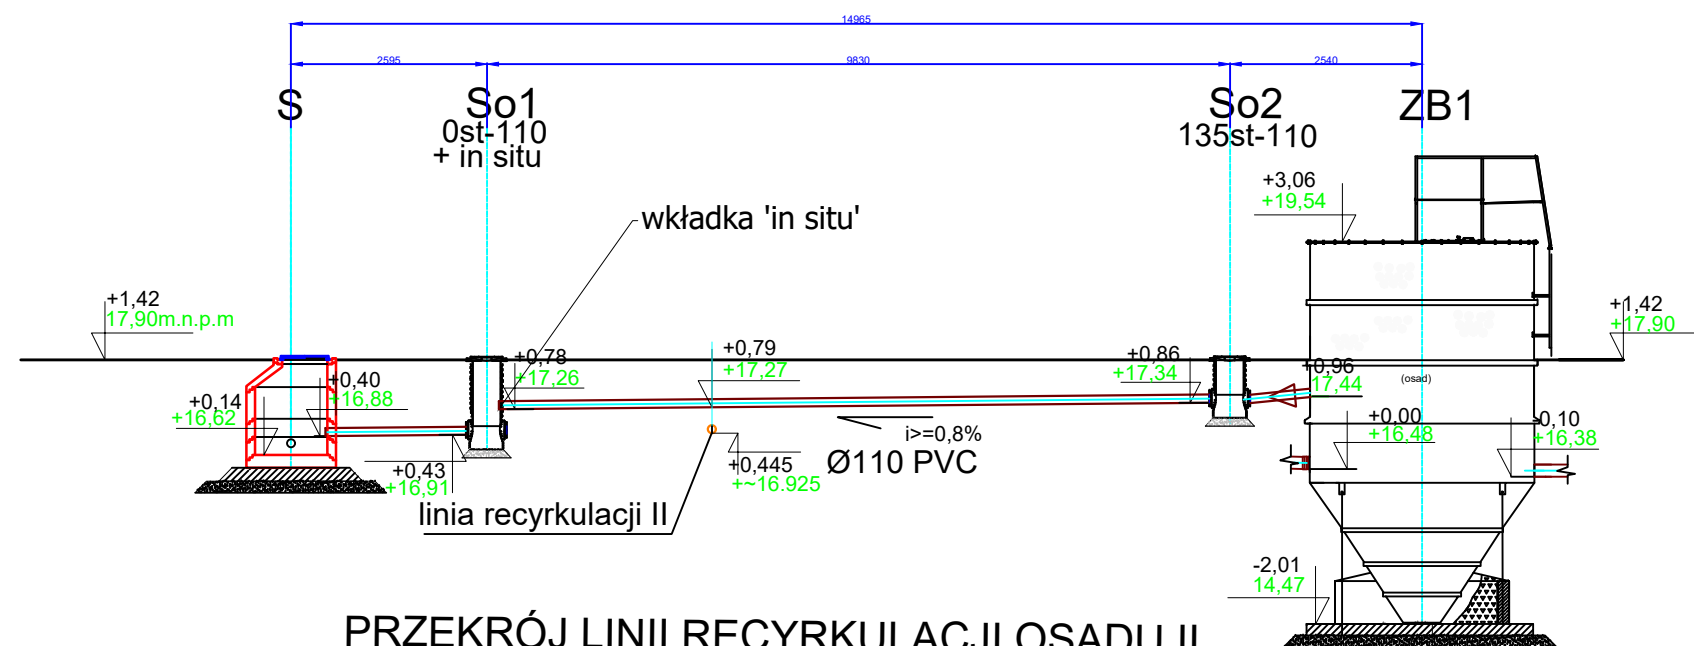


0,00= +16,48

PRZEKRÓJ LINII RECYRKULACJI OSADU II

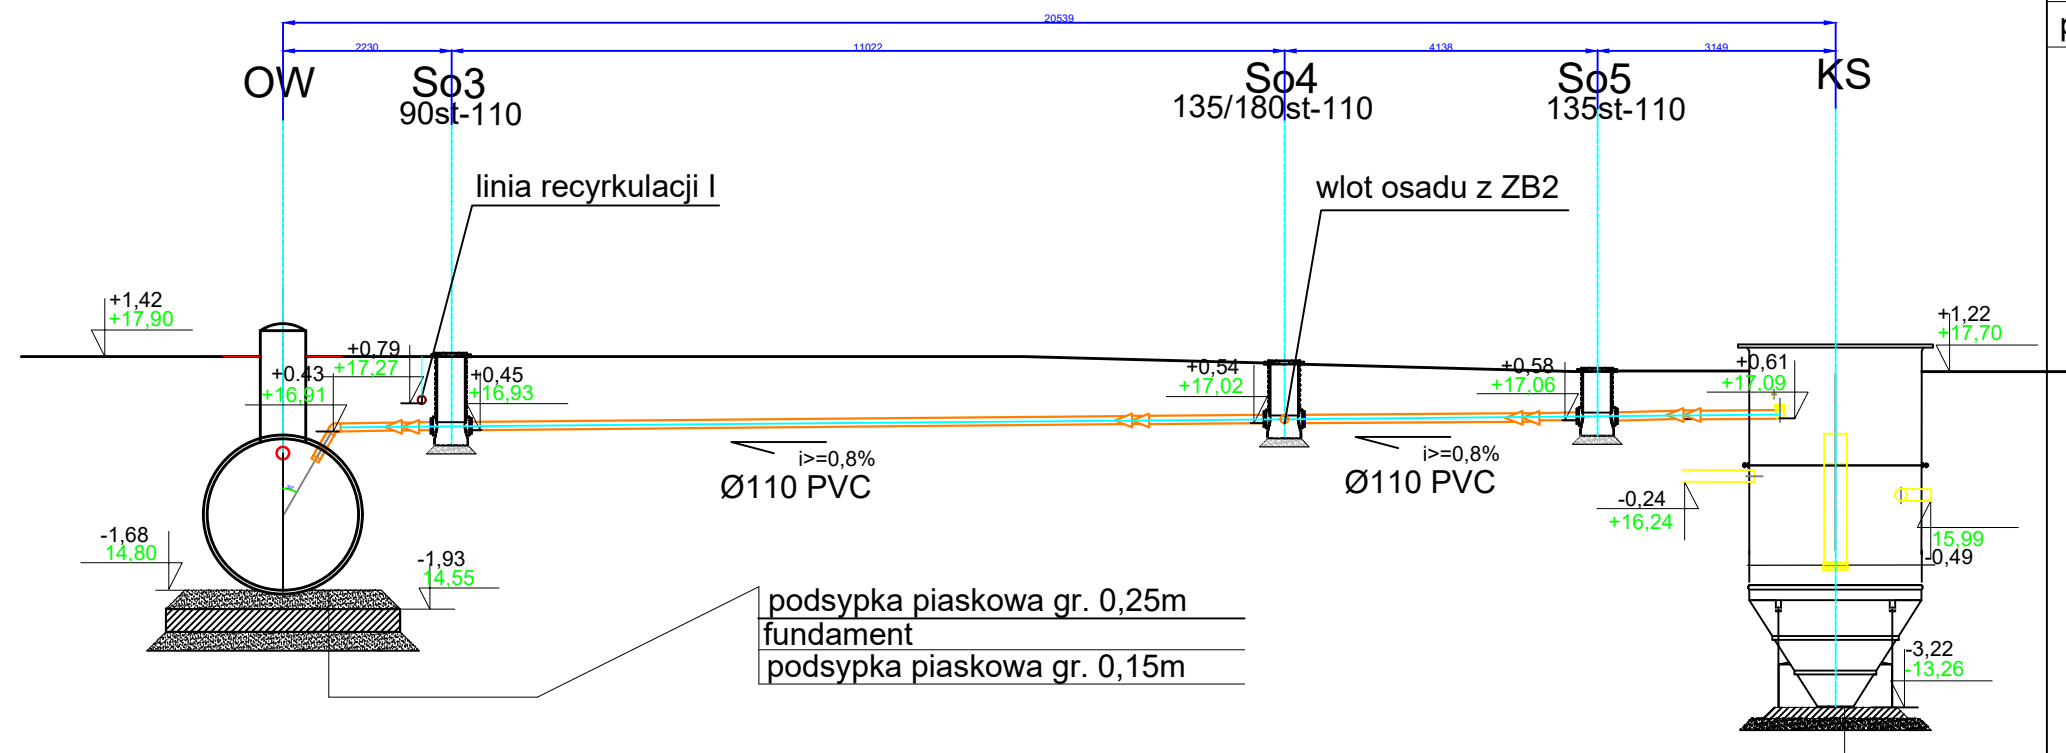

LEGENDA

- So1-4 STUDZIENKA TWORZYWO Ø 315
- ZB1 ZŁOŻE BIOLOGICZNE 1 stopnia
- ZB2 ZŁOŻE BIOLOGICZNE 2 stopnia
- KS KOMORA SEDYMENTACYJNA Ø 2300

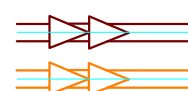

RECYRKULACJA OSADU I Ø110PVC

RECYRKULACJA OSADU II Ø110PVC

— TEREN ISTNIEJĄCY

— TEREN PROJEKTOWANY

BT EcoTech Sp. z o.o.

ul. Słoneczna 39A, 83-021 Wiślina, Tel. 58 344 83 83



Przedmiot rysunku:

Profile linii recyrkulacji osadu

Obiekt: Budowa kanalizacji sanitarnej wraz z lokalną biologiczną oczyszczalnią ścieków w miejscowości Stary Karków, gm. Sławno

Adres: Stary Kraków, j. ewid. 321306_2 Sławno-G obręb 0015 Stary Kraków, gm. Sławno

Skala:

1:100

Specjalność:

instalacyjna

Inwestor: Gmina Sławno

ul. I Pułku Ułanów 11, 76-100 Sławno

Data:

02.2022

Projektowała:

Karolina Łakis

Nr uprawnień:

POM/0100/PWBS/19

Podpis:

Nr projektu:

U/307/2021

Sprawdził:

Henryk Łowicki

Nr uprawnień:

3568/Gd/88

Podpis:

Nr rys.:

T3