


- odcinek/element na wyposażeniu osadnika
- odcinek/element dopasowywany lokalnie

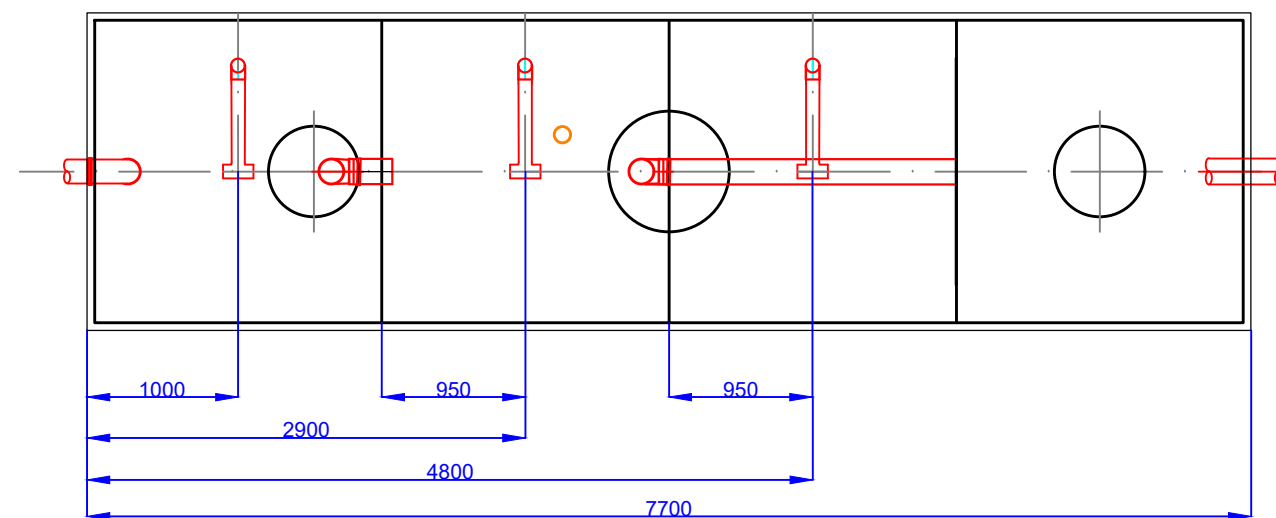

BT EcoTech Sp. z o.o. ul. Słoneczna 39A, 83-021 Wiślina, Tel. 58 344 83 83			
Przedmiot rysunku:		Obiekt: Budowa kanalizacji sanitarnej wraz z lokalną biologiczną oczyszczalnią ścieków w miejscowości Stary Karków, gm. Sławno Adres: Stary Kraków, j. ewid. 321306_2 Sławno-G obręb 0015 Stary Kraków, gm. Sławno	
Osadnik wstępny - Ow		Inwestor: Gmina Sławno ul. I Pułku Ułanów 11, 76-100 Sławno	
Skala: 1:50	Specjalność: instalacyjna	Nr uprawnień: POM/0100/PWBS/19	
Data: 02.2022	Projektowała: Karolina Łakis	Podpis:	
Nr projektu: U/307/2021	Sprawdził: Henryk Łowicki	Nr uprawnień: 3568/Gd/88	
Nr rys.: T4		Podpis:	