


ROZMIESZCZENIE MOCOWAŃ OSADNIKA WTÓRNEGO SU2.9B

Skala: 1:50

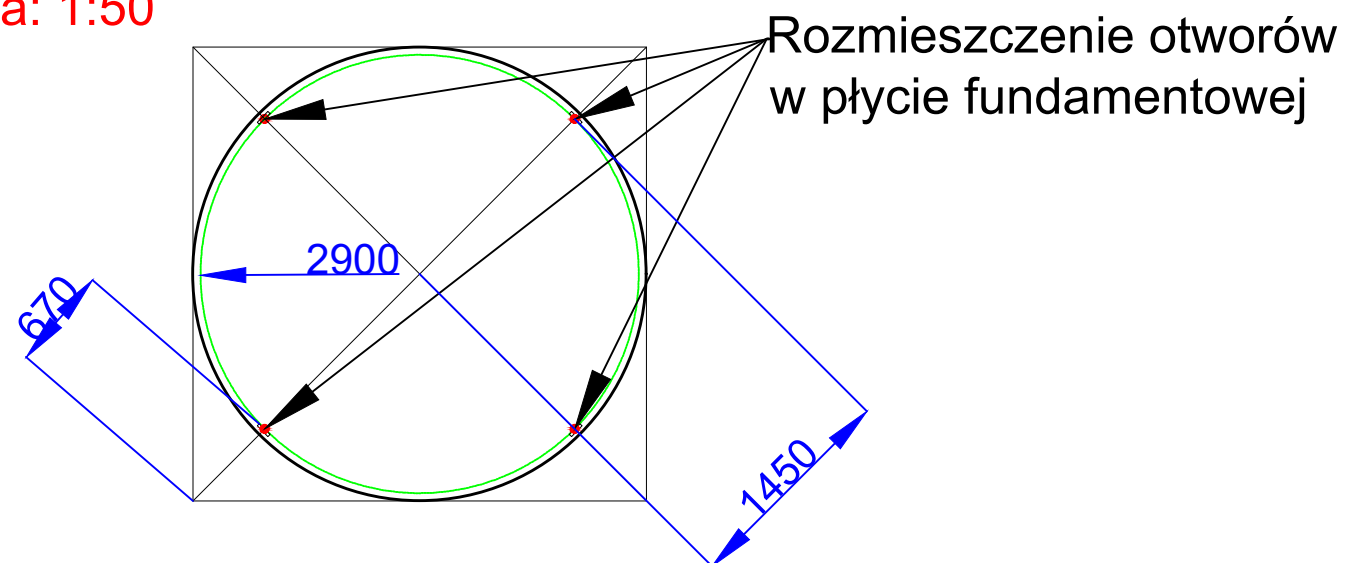

BT EcoTech Sp. z o.o.

ul. Słoneczna 39A, 83-021 Wiślina, Tel. 58 344 83 83



Przedmiot rysunku:

Fundament prefabrykowany

Obiekt: Budowa kanalizacji sanitarnej wraz z lokalną biologiczną oczyszczalnią ścieków w miejscowości Stary Karków, gm. Sławno

Adres: Stary Kraków, j. ewid. 321306_2 Sławno-G obręb 0015 Stary Kraków, gm. Sławno

Skala:

1:25

Specjalność:

instalacyjna

Inwestor: Gmina Sławno

ul. I Pułku Ułanów 11, 76-100 Sławno

Data:

02.2022

Projektowała:

Karolina Łakis

Nr uprawnień:

POM/0100/PWBS/19

Podpis:

Nr projektu:

U/307/2021

Sprawdził:

Henryk Łowicki

Nr uprawnień:

3568/Gd/88

Podpis:

Nr rys.:

T8