
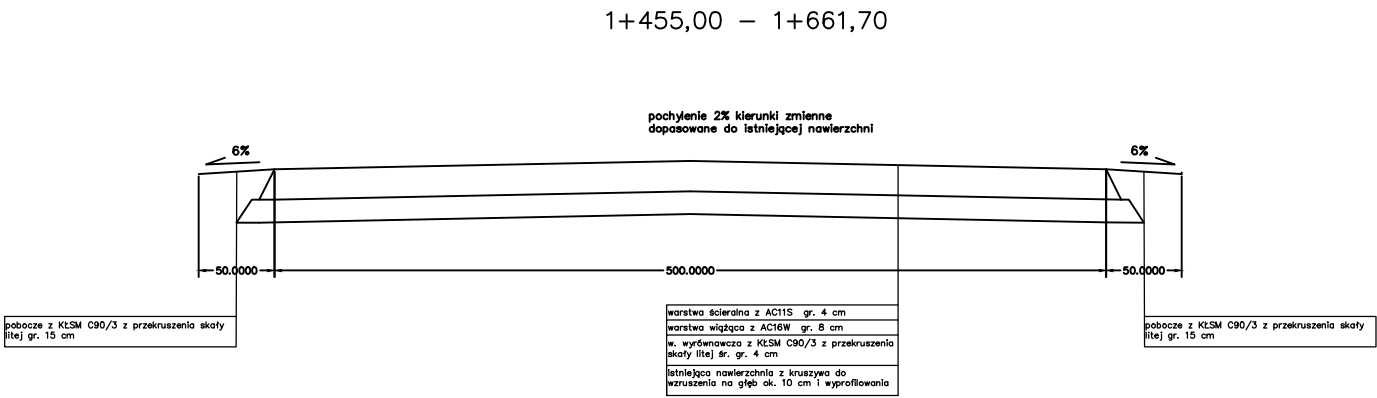
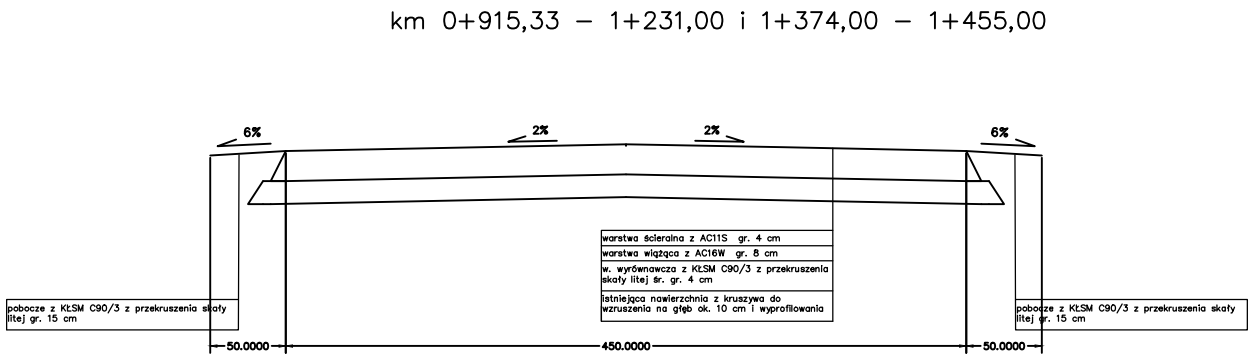
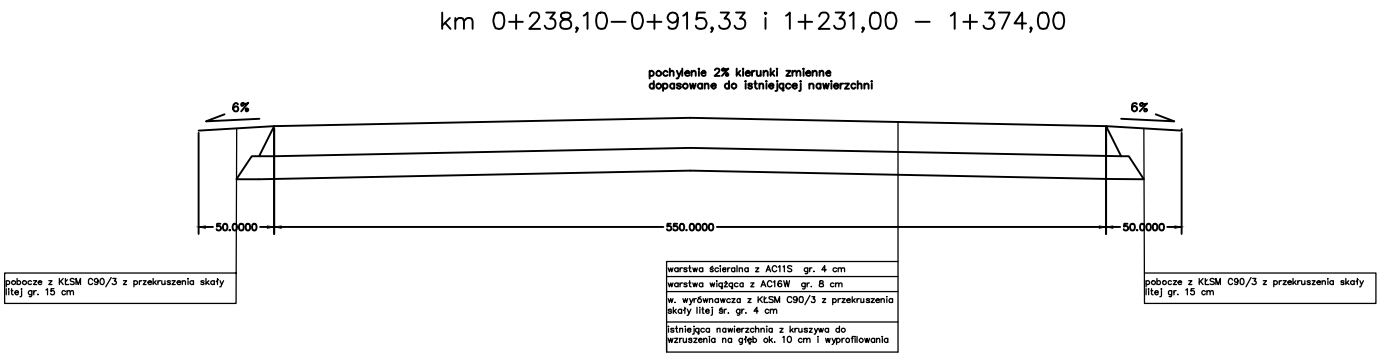


PRZEKRÓJE NORMALNE DROGI GMINNEJ 170021Z

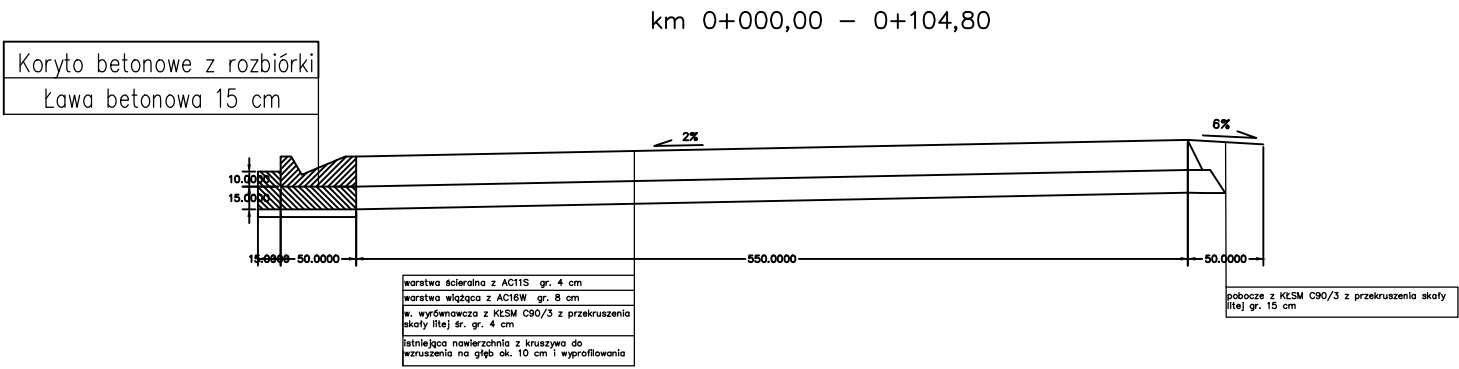

PRZEDMIOT PROJEKTU		
Przebudowa drogi gminnej nr 170021Z oraz drogi wewnętrznej na dz. nr 512/9, ob. Wrześnica, gm. Sławno		
NAZWA OBIEKTU BUDOWLANEGO		
Droga gminna		
ADRES OBIEKTU BUDOWLANEGO		
NAZWA I ADRES INWESTORA		
Gmina Sławno ul. Pułku Ułanów 11, 76–100 Sławno		
NAZWA RYSUNKU		
Przekroje normalne		
PROJEKTANT		
OPRACOWAŁ		
BRANŻA	SKALA	
wielobranżowy	1:25	
DATA	NR RYSUNKU	
lipiec 2022	3.2	