



PRZEKRÓJ NORMALNY DROGI WEWNĘTRZNEJ

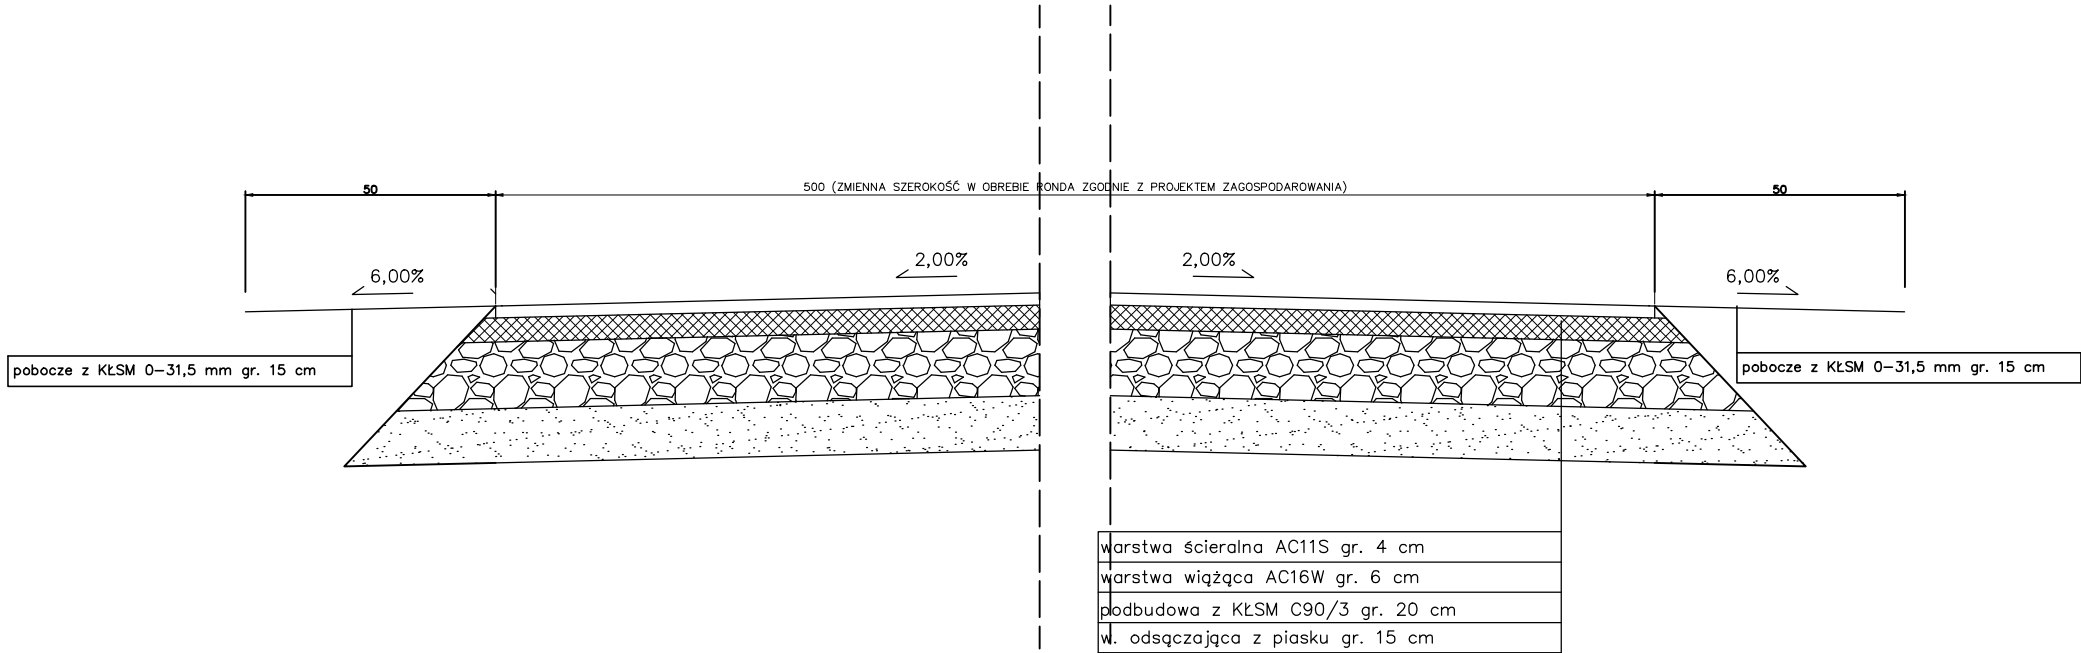

PRZEKRÓJ NORMALNY - ZJAZDY NA DRODZE WEWNĘTRZNEJ

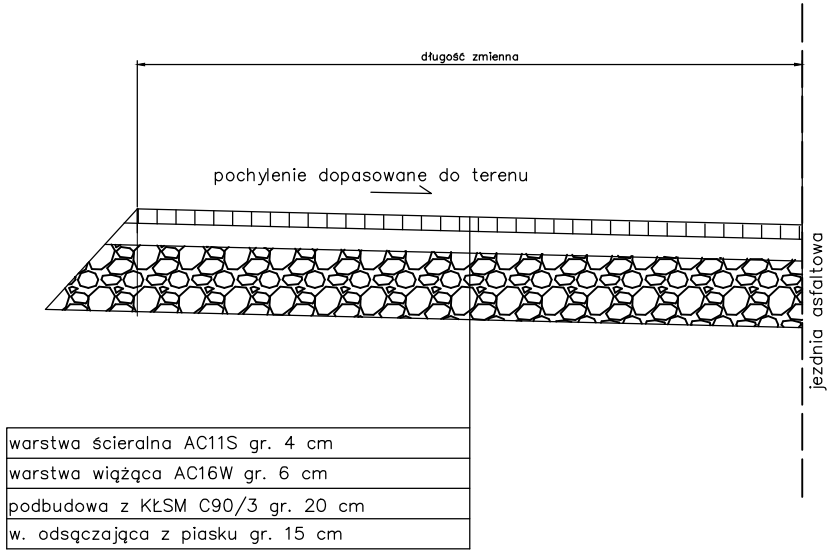

PRZEDMIOT PROJEKTU		
Przebudowa drogi gminnej nr 170021Z oraz drogi wewnętrznej na dz. nr 512/9, ob. Wrzeźnica, gm. Sławno		
NAZWA OBIEKTU BUDOWLANEGO		
Droga gminna		
ADRES OBIEKTU BUDOWLANEGO		
NAZWA I ADRES INWESTORA		
Gmina Sławno I Pułku Ułanów 11, 76-100 Sławno		
NAZWA RYSUNKU		
Przekroje normalne		
PROJEKTANT		
OPRACOWAŁ		
BRANZA	SKALA	
wielobranżowy	1:25	
DATA	NR RYSUNKU	
lipiec 2021	3.3	