


Profil podłużny Skala 1:1000/100

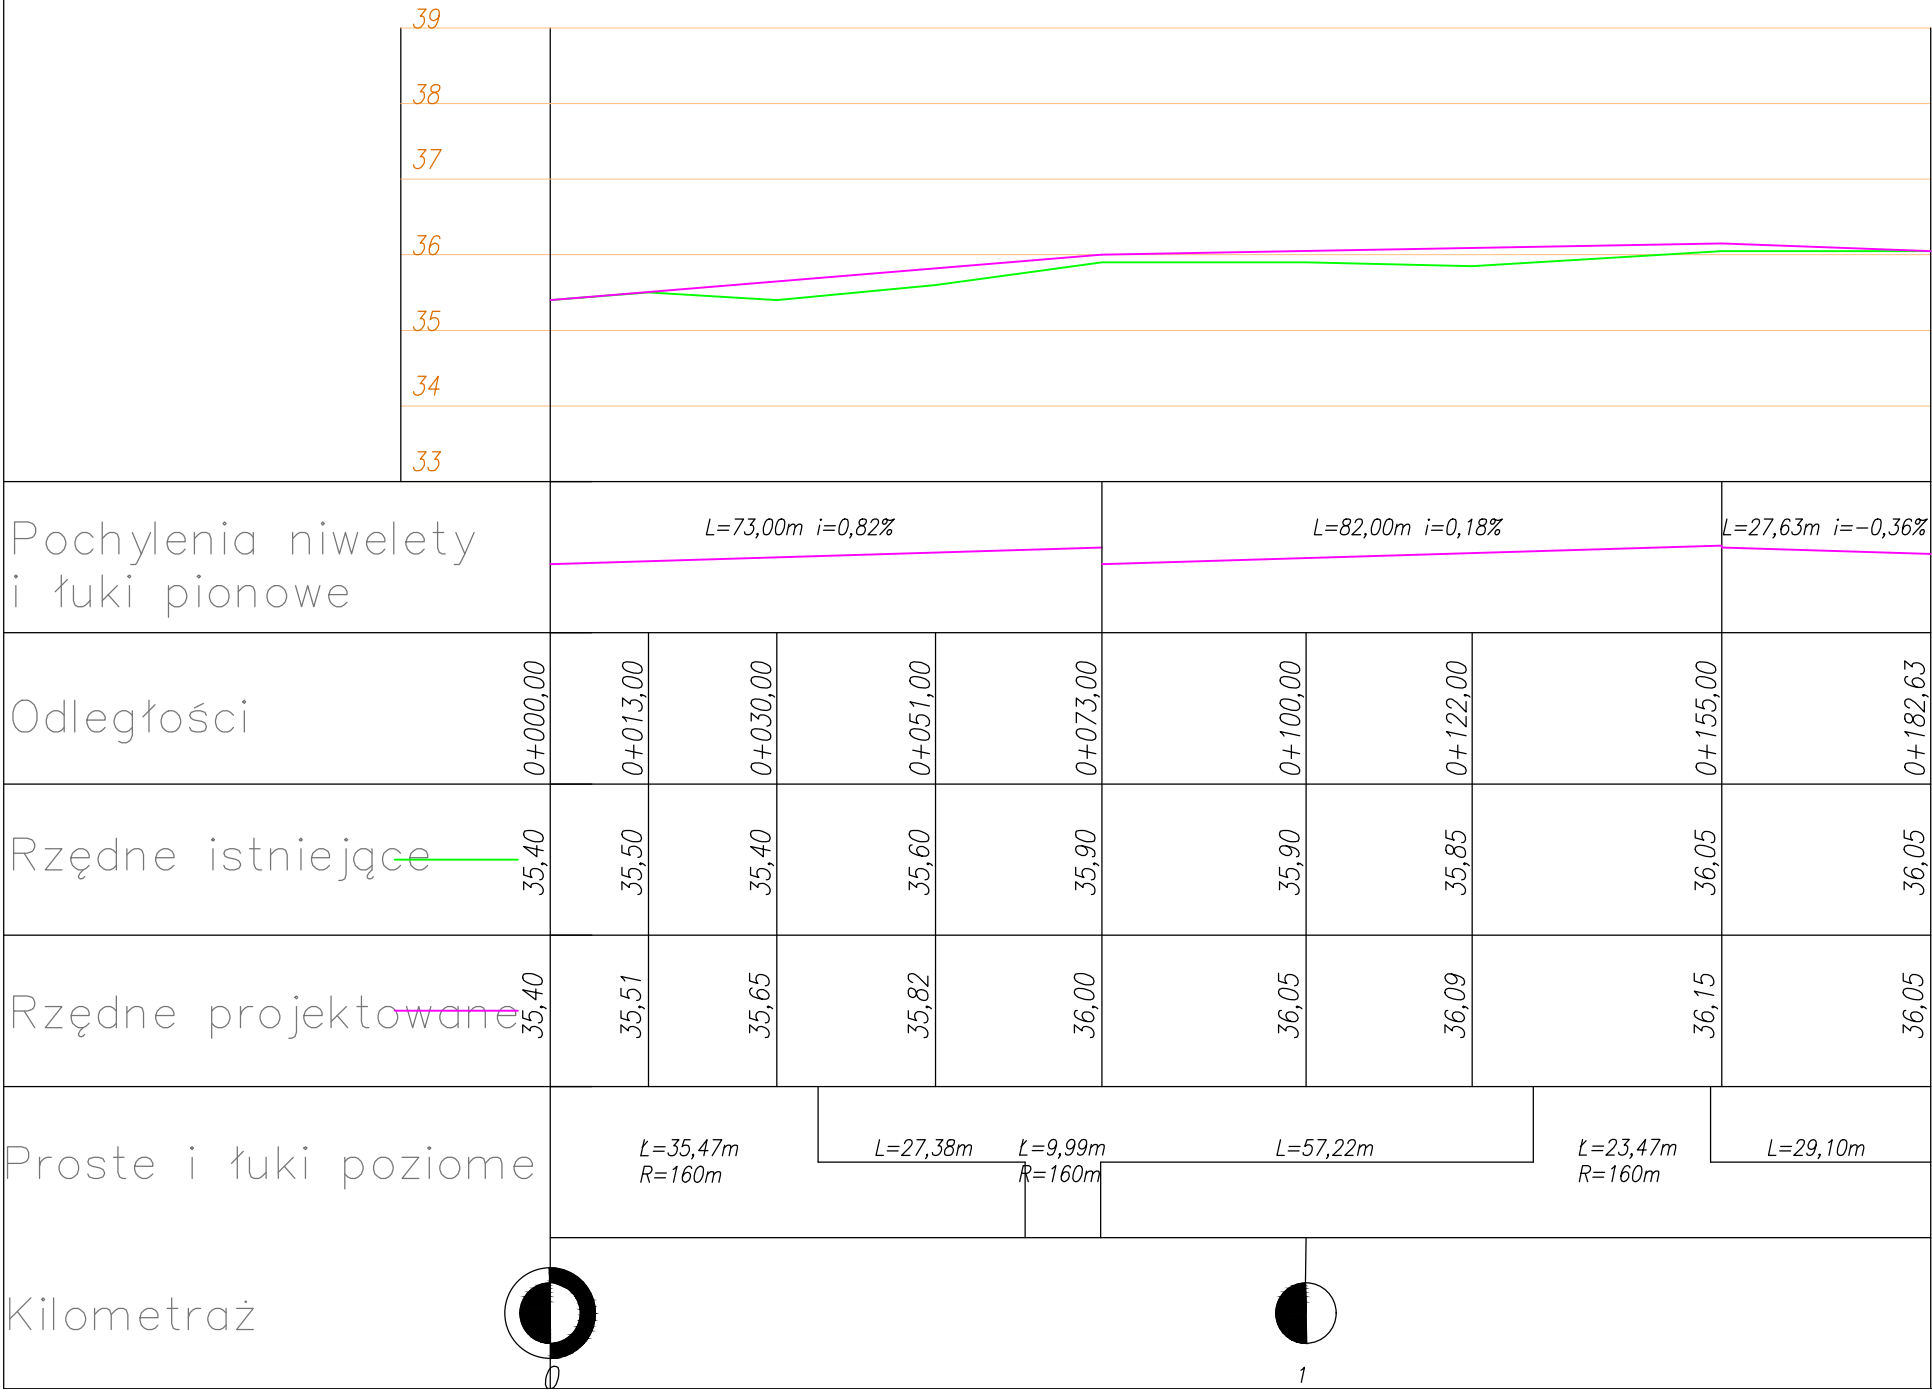

PRZEDMIOT PROJEKTU	
Przebudowa drogi wewnętrznej na dz. nr 72 we Wrześnicy	
NAZWA OBIEKTU BUDOWLANEGO	
Droga gminna	
ADRES OBIEKTU BUDOWLANEGO	
NAZWA I ADRES INWESTORA	
Gmina Sławno M. Curie-Skłodowskiej 9, 76-100 Sławno	
NAZWA RYSUNKU	
Profil podłużny drogi	
PROJEKTANT	
OPRACOWAŁ	
BRANŻA	SKALA
wielobranżowy	1:100/1000
DATA	NR RYSUNKU
lipiec 2021	22