


Profil podłużny Skala 1:1500/150

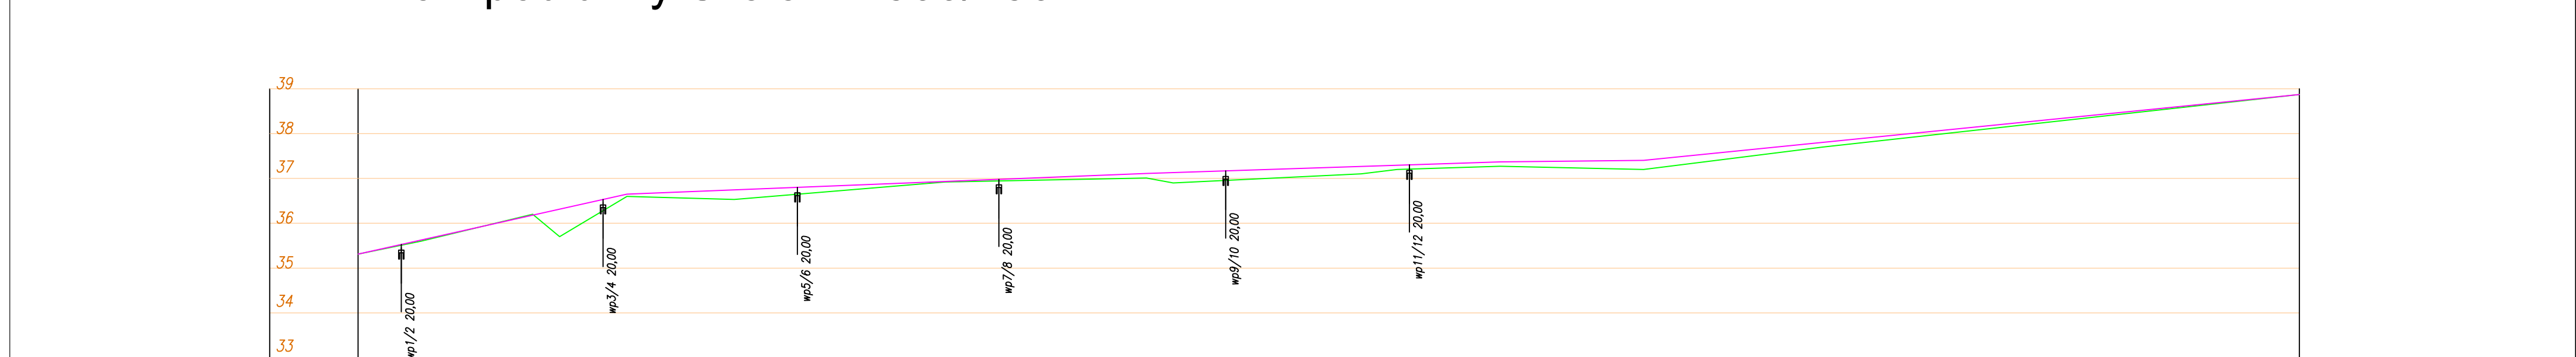

Pochylenia niwelety i łuki pionowe	L=60,00m i=2,23%				L=116,00m i=0,4%				L=79,00m i=0,3%				L=32,00m i=0,1%		L=146,47m i=1,0%			
Odległości	0+000,00	0+014,00	0+039,00	0+045,00	0+060,00	0+084,00	0+131,00	0+176,00	0+182,00	0+224,00	0+232,00	0+255,00	0+287,00	0+327,00	0+435			
Rzędne istniejące	35,31	35,60	36,20	35,70	36,60	36,53	36,92	37,01	36,90	37,10	37,20	37,27	37,20	37,70	38,87			
Rzędne projektowane	35,31	35,62	36,18	36,32	36,65	36,74	36,93	37,11	37,13	37,27	37,29	37,37	37,40	37,80	38,87			
Proste i łuki poziome	L=36,77m				L=18,92m				L=108,81m				L=247,93m					
	L=7,56m R=160m				L=8,34m R=160m				L=5,14m R=160m									
Kilometraż																		

0

1

2

3

4

PRZEDMIOT PROJEKTU		
Przebudowa drogi wewnętrznej z budową kanalizacji deszczowej na dz. nr 262, 271, 289/6, 288, 322/1, 345 w Wrzeszynie		
NAZWA OBIEKTU BUDOWANEGO		
Droga gminna		
ADRES OBIEKTU BUDOWANEGO		
NAZWA I ADRES INWESTORA		
Gmina Słowo ul. Ciepła-Skolosowskiej 9, 76-100 Słowo		
NAZWA FIRM/		
Profil podłużny drogi		
PROJEKTANT		
OPRACOWAŁ		
BRANŻA	SKALA	
wielobranżowy	1:100/1000	
DATA	NR RYSUNKU	
lipiec 2021	2	

PRZEMIOT PROJEKTU		
Przebudowa drogi wewnętrznej z budową kanalizacji deszczowej na dz. nr 262, 271, 269/6, 288, 322/1, 349 we Wrzeszczu		
NAZWA OBIEKTU BUDOWANEGO		
Droga gminna		
ADRES OBIEKTU BUDOWANEGO		
NAZWA I ADRES INWESTORA		
Gmina Sławno M. Curie-Skłodowskiej 9, 76-100 Sławno		
NAZWA RYSUNKU		
Profil podłużny drogi		
PROJEKTANT		
OPRACOWAŁ		
BRANŻA		
SKALA		
wielobranżowy 1:100/1:500		
DATA		
NR RYSUNKU		
lipiec 2021 2		