



PRZEKRÓJ NORMALNY KM 0+000,00-0+059,40

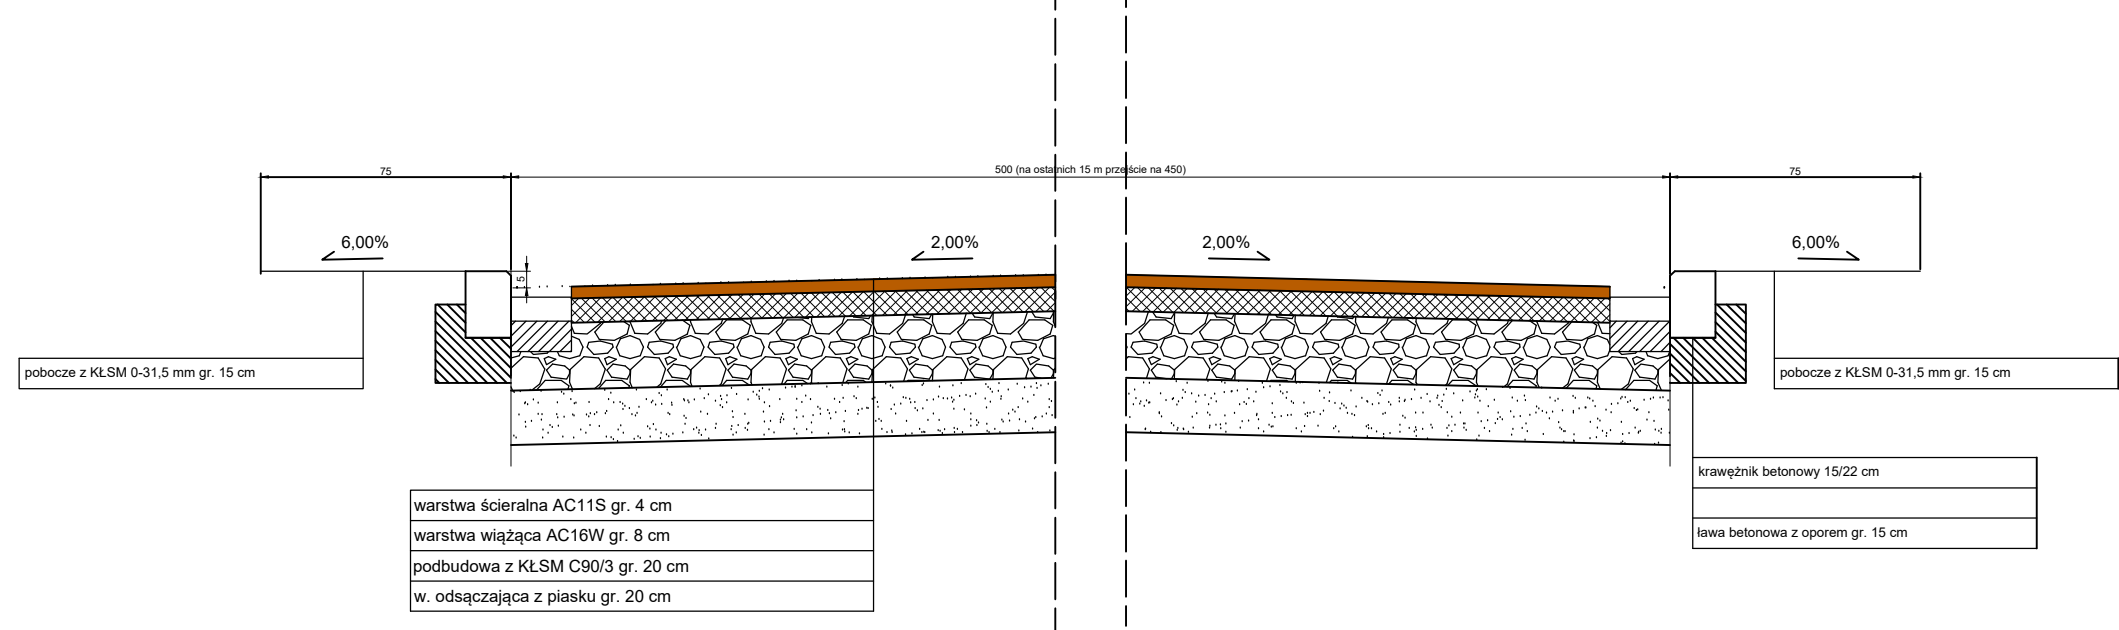

PRZEKRÓJ NORMALNY KM 0+059,40-0+094,25

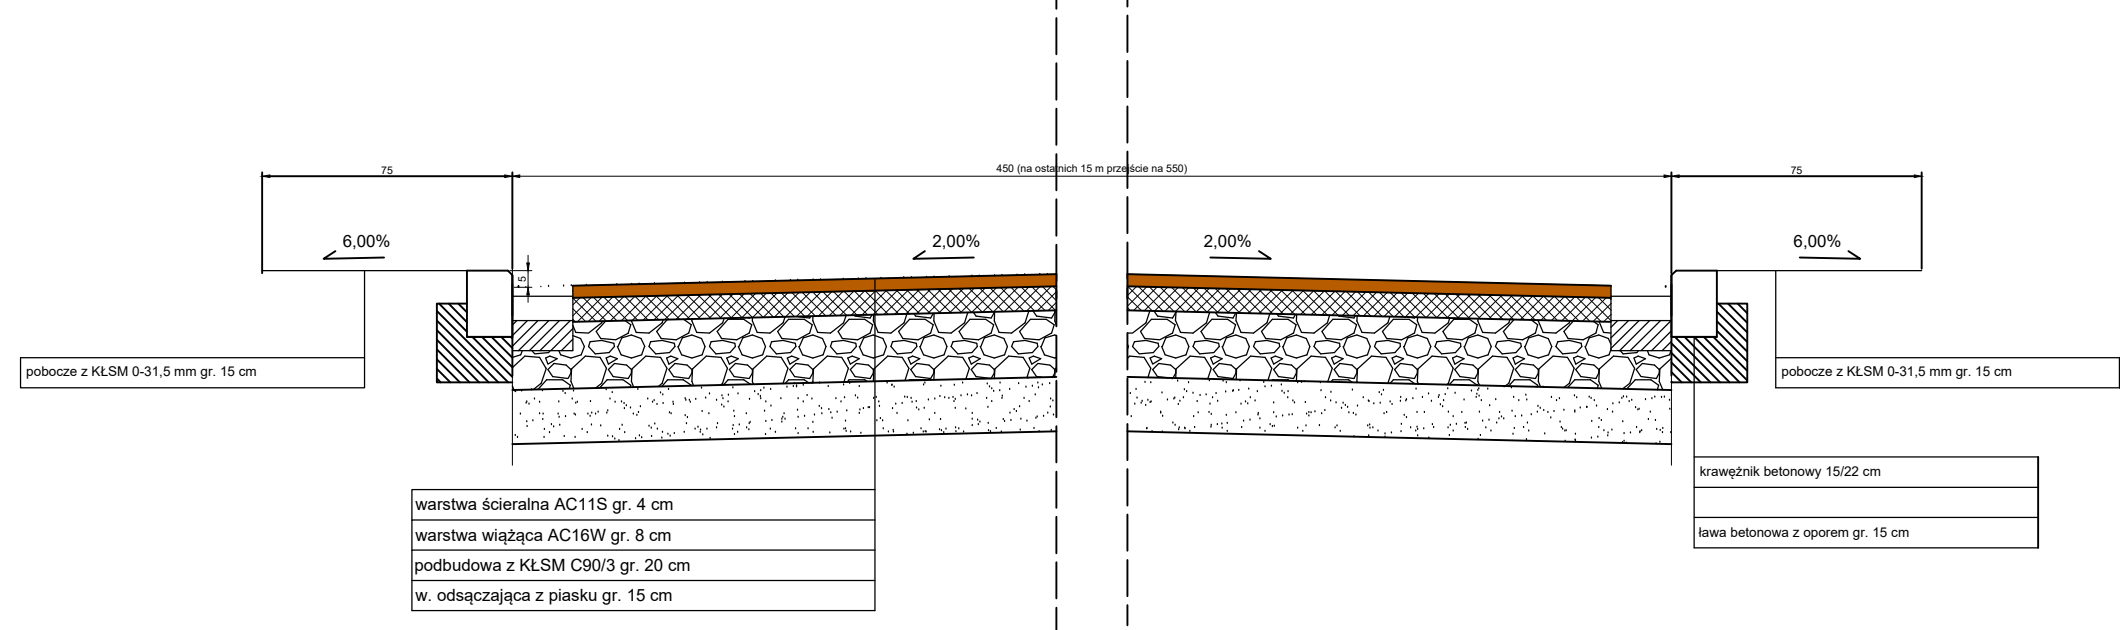

PRZEDMIOT PROJEKTU		
Przebudowa drogi wewnętrznej z budową kanalizacji deszczowej na dz. nr 262, 271, 269/6, 288, 322/1, 349 we Wrześnicy		
NAZWA OBIEKTU BUDOWLANEGO		
Droga gminna		
ADRES OBIEKTU BUDOWLANEGO		
NAZWA I ADRES INWESTORA		
Gmina Sławno M. Curie-Skłodowskiej 9, 76-100 Sławno		
NAZWA RYSUNKU		
Przekroje konstrukcyjne		
PROJEKTANT		
OPRACOWAŁ		
BRANŻA		
SKALA		
wielobranżowy		
1:25		
DATA		
NR RYSUNKU		
lipiec 2021		
4,1		