



PRZEKRÓJ NORMALNY KM 0+374,00-0+389,00

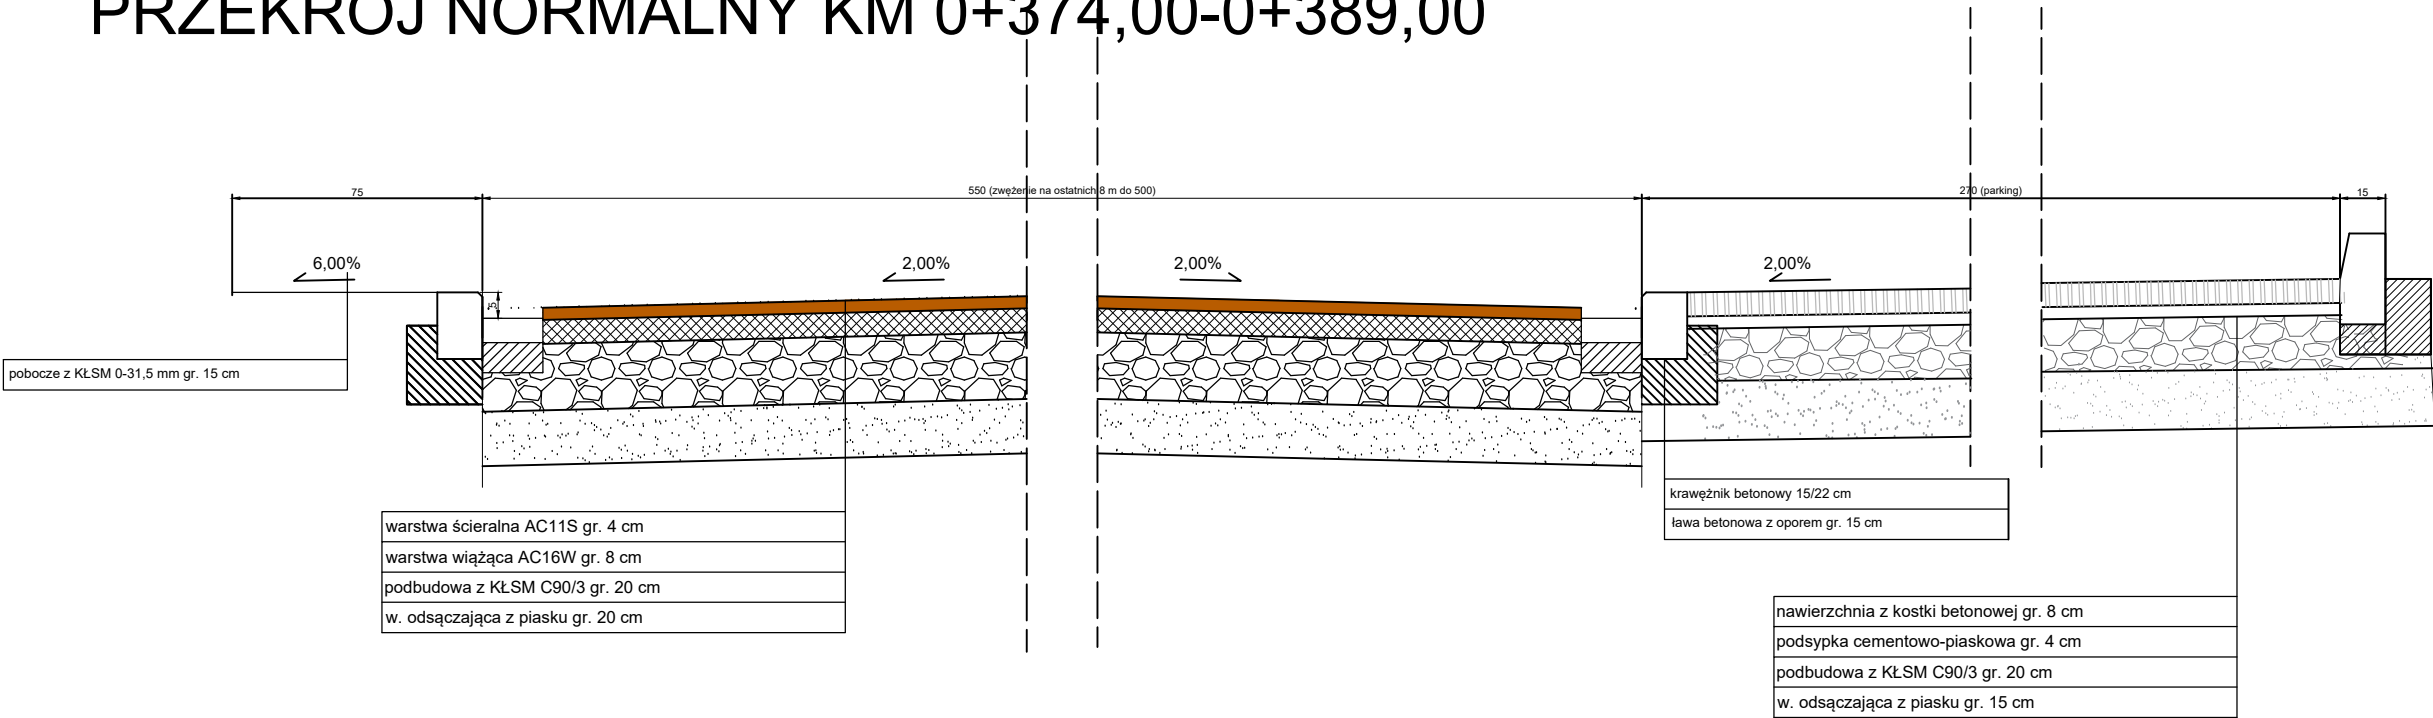

PRZEKRÓJ NORMALNY KM 0+389,00-0+435,00

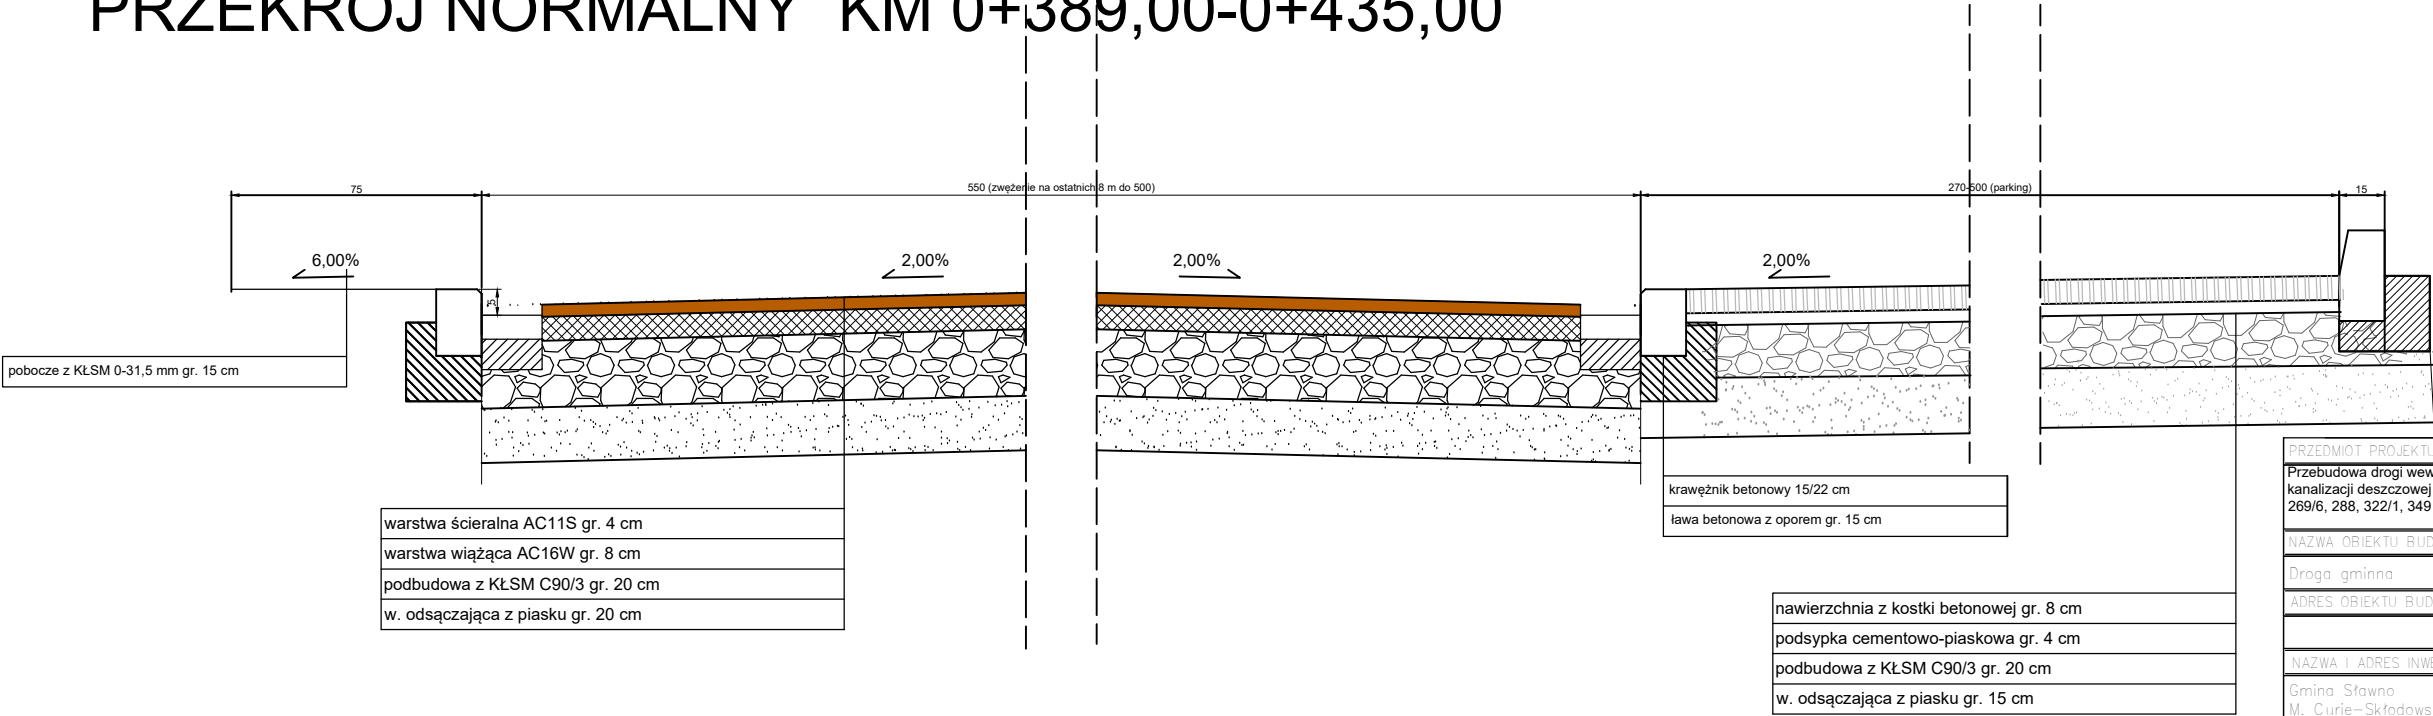

|  |            |  |
|--|------------|--|
| PRZEDMIOT PROJEKTU   |            |  |
| Przebudowa drogi wewnętrznej z budową kanalizacji deszczowej na dz. nr 262, 271, 269/6, 288, 322/1, 349 we Wrześnicy |            |  |
| NAZWA OBIEKTU BUDOWLANEGO  |            |  |
| Droga gminna   |            |  |
| ADRES OBIEKTU BUDOWLANEGO  |            |  |
|  |            |  |
| NAZWA I ADRES INWESTORA  |            |  |
| Gmina Sławno<br>M. Curie-Skłodowskiej 9, 76-100 Sławno   |            |  |
| NAZWA RYSUNKU  |            |  |
| Przekroje konstrukcyjne  |            |  |
| PROJEKTANT   |            |  |
|  |            |  |
| OPRACOWAŁ  |            |  |
|  |            |  |
| BRANŻA   | SKALA      |  |
| wielobranżowy  | 1:25       |  |
| DATA   | NR RYSUNKU |  |
| lipiec 2021  | 4.3        |  |