


- LEGENDA:
- krawężnik wystający +8cm
 - krawężnik wtopiony +5 cm
 - opornik betonowy
 - obrzeże betonowe
 - krawędź poboczny
 - projektowana jezdnia
 - projektowany parking
 - projektowane zjazdy
 - projektowany chodnik
 - kanalizacja deszczowa
 - wpusły

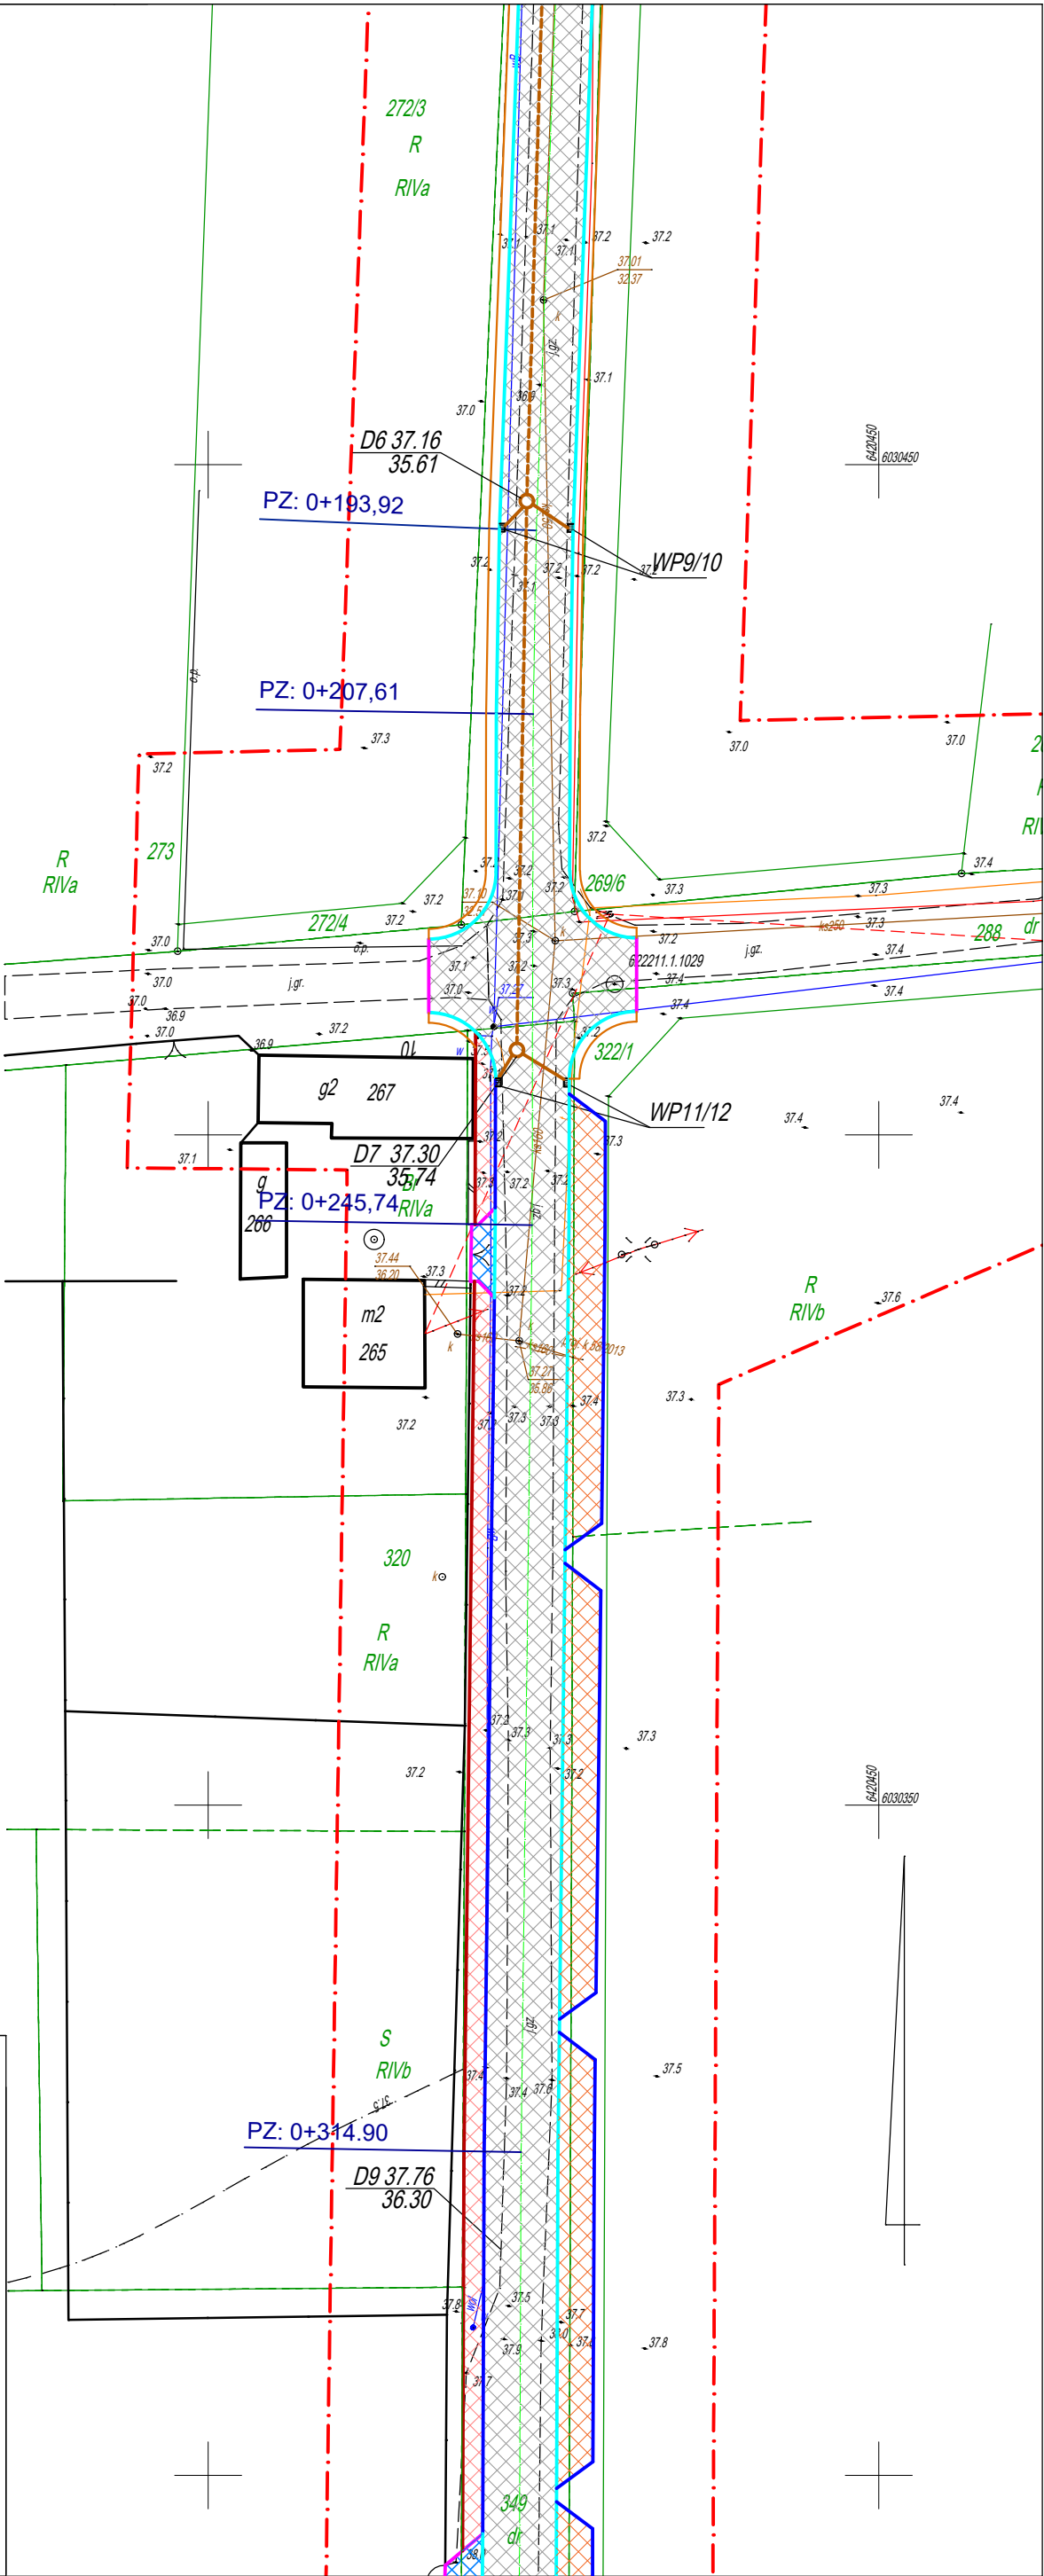

PRZEDMIOT PROJEKTU	
Przebudowa drogi wewnętrznej z budową kanalizacji deszczowej na dz. nr 262, 271, 269/6, 288, 322/1, 349 we Wżeśnicy	
NAZWA OBIEKTU BUDOWLANEGO	
Droga gminna	
ADRES OBIEKTU BUDOWLANEGO	
NAZWA I ADRES INWESTORA	
Gmina Sławno	
M. Curie-Skłodowskiej 9, 76-100 Sławno	
NAZWA RYSUNKU	
Projekt zagospodarowania	
PROJEKTANT	
OPRACOWAL	
BRANŻA	
SKALA	
drogowa	
1:500	
DATA	
NR RYSUNKU	
lipiec 2021	
1.2	