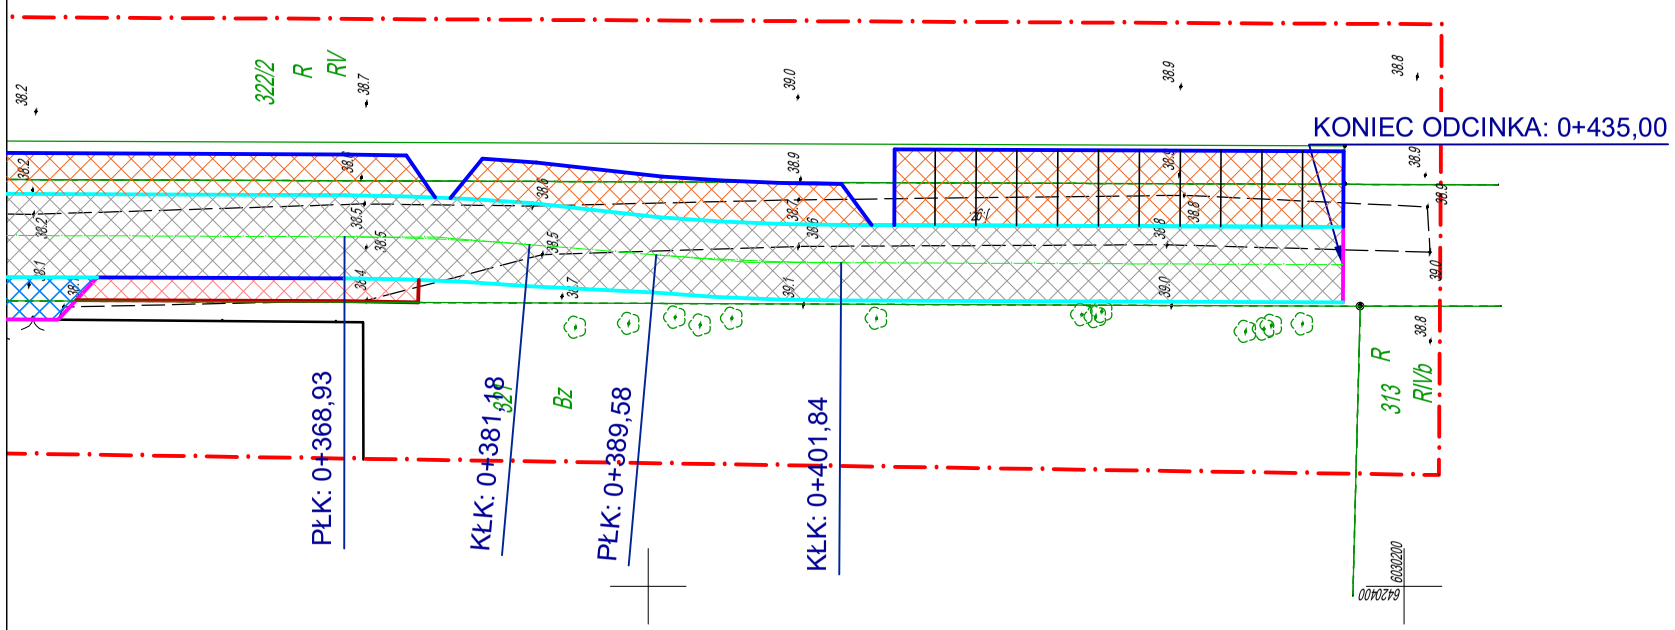

LEGENDA:

- krawężnik wystający +8cm
- krawężnik wtopiony +5 cm
- opornik betonowy
- obrzeże betonowe
- krawędź poboczy
- projektowana jezdnia
- projektowany parking
- projektowane zjazdy
- projektowany chodnik
- kanalizacja deszczowa
- wpusty

PRZEDMIOT PROJEKTU

Przebudowa drogi wewnętrznej z budową kanalizacji deszczowej na dz. nr 262, 271, 269/6, 288, 322/1, 349 we Wrześnicy

NAZWA OBIEKTU BUDOWLANEGO

Droga gminna

ADRES OBIEKTU BUDOWLANEGO

NAZWA I ADRES INWESTORA

Gmina Sławno
M. Curie-Skłodowskiej 9, 76-100 Sławno

NAZWA RYSUNKU

Prjekt zagospodarowania

PROJEKTANT

Janusz Szczepański
upr. bud. nr POM/0082/ZOOD/09

OPRACOWAŁ

BRANŻA	SKALA
drogowa	1:500
DATA	NR RYSUNKU
lipiec 2021	1.3