



# skala 1:500

## Projekt zjazdu oraz przejścia dla pieszych wraz z doświetleniem

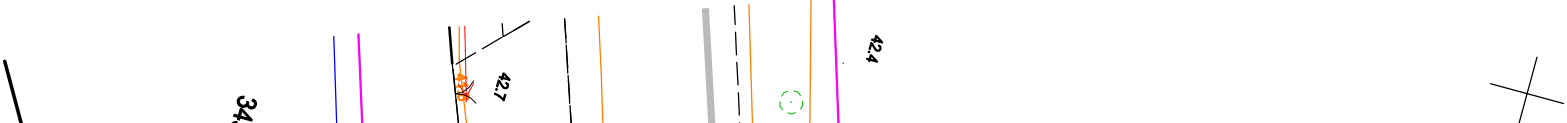

Legenda:

- projektowany opornik
- projektowany krawężnik wtopiony
- projektowane obrzeże betonowe

<p>int. Bogdan Mistrura 74-04, Sławno, Karłowicza 44 tel. 064 18 81 071 e-mail: <a href="mailto:zabud@poczta.onet.pl">zabud@poczta.onet.pl</a></p> <p><b>Zakład Usług Budowlanych i Drogowych</b></p>			
<p>RYS. NR 1</p> <p>SKALA 1:500</p>	<p>PROJEKT</p> <p>OBJEKT: budowa drog lokalowych o średnicy 5 metrów, posadowienie i wyz. i budowa mostu</p> <p><u>Podział planu oraz rozkład ul. i uliczek wzdłuż trasy i kwaterowania</u></p>	<p>ANOTACJE:</p> <p>ul. Marii Curie Skłodowskiej 17/ 74-108 Sławno</p>	
<p>TEMAT:</p> <p><b>PROJEKT STAŁEJ ORGANIZACJI RUCHU</b></p>			
<p><b>PROJEKTOWAŁ:</b></p> <p>SPECJAŁNOŚĆ: DROGOWA</p> <p>int. Bogdan Mistrura</p> <p>Nr ZAP/0064/POOD/04</p>			