


Przebudowa drogi gminnej 170027Z w Rzyszczewku

SKALA 1:25

PRZEKRÓJ NORMALNY KM 0+428,68-0+887,79

SKALA 1:25

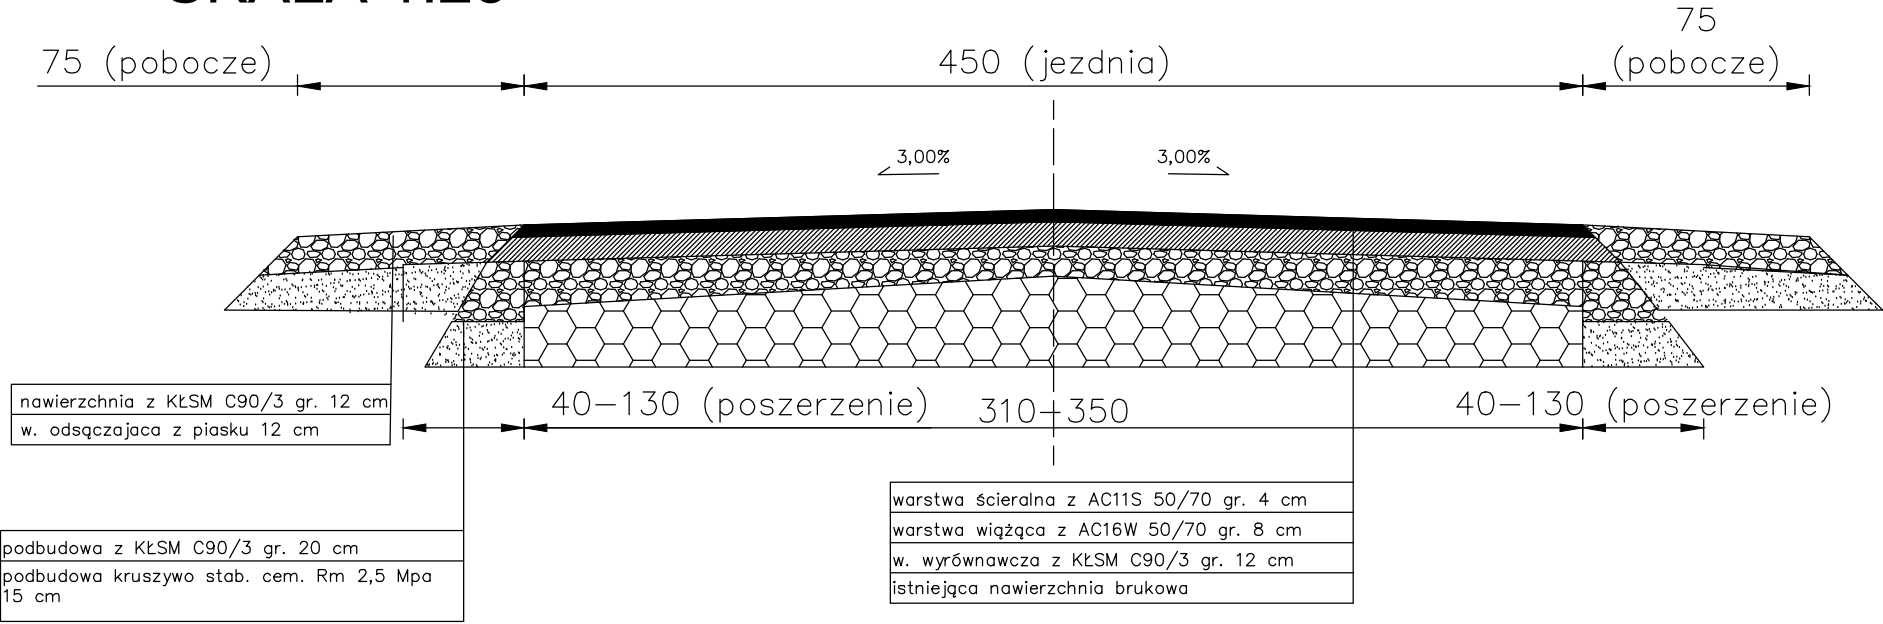

PRZEKRÓJ NORMALNY KM 0+000,00-0+428,68

