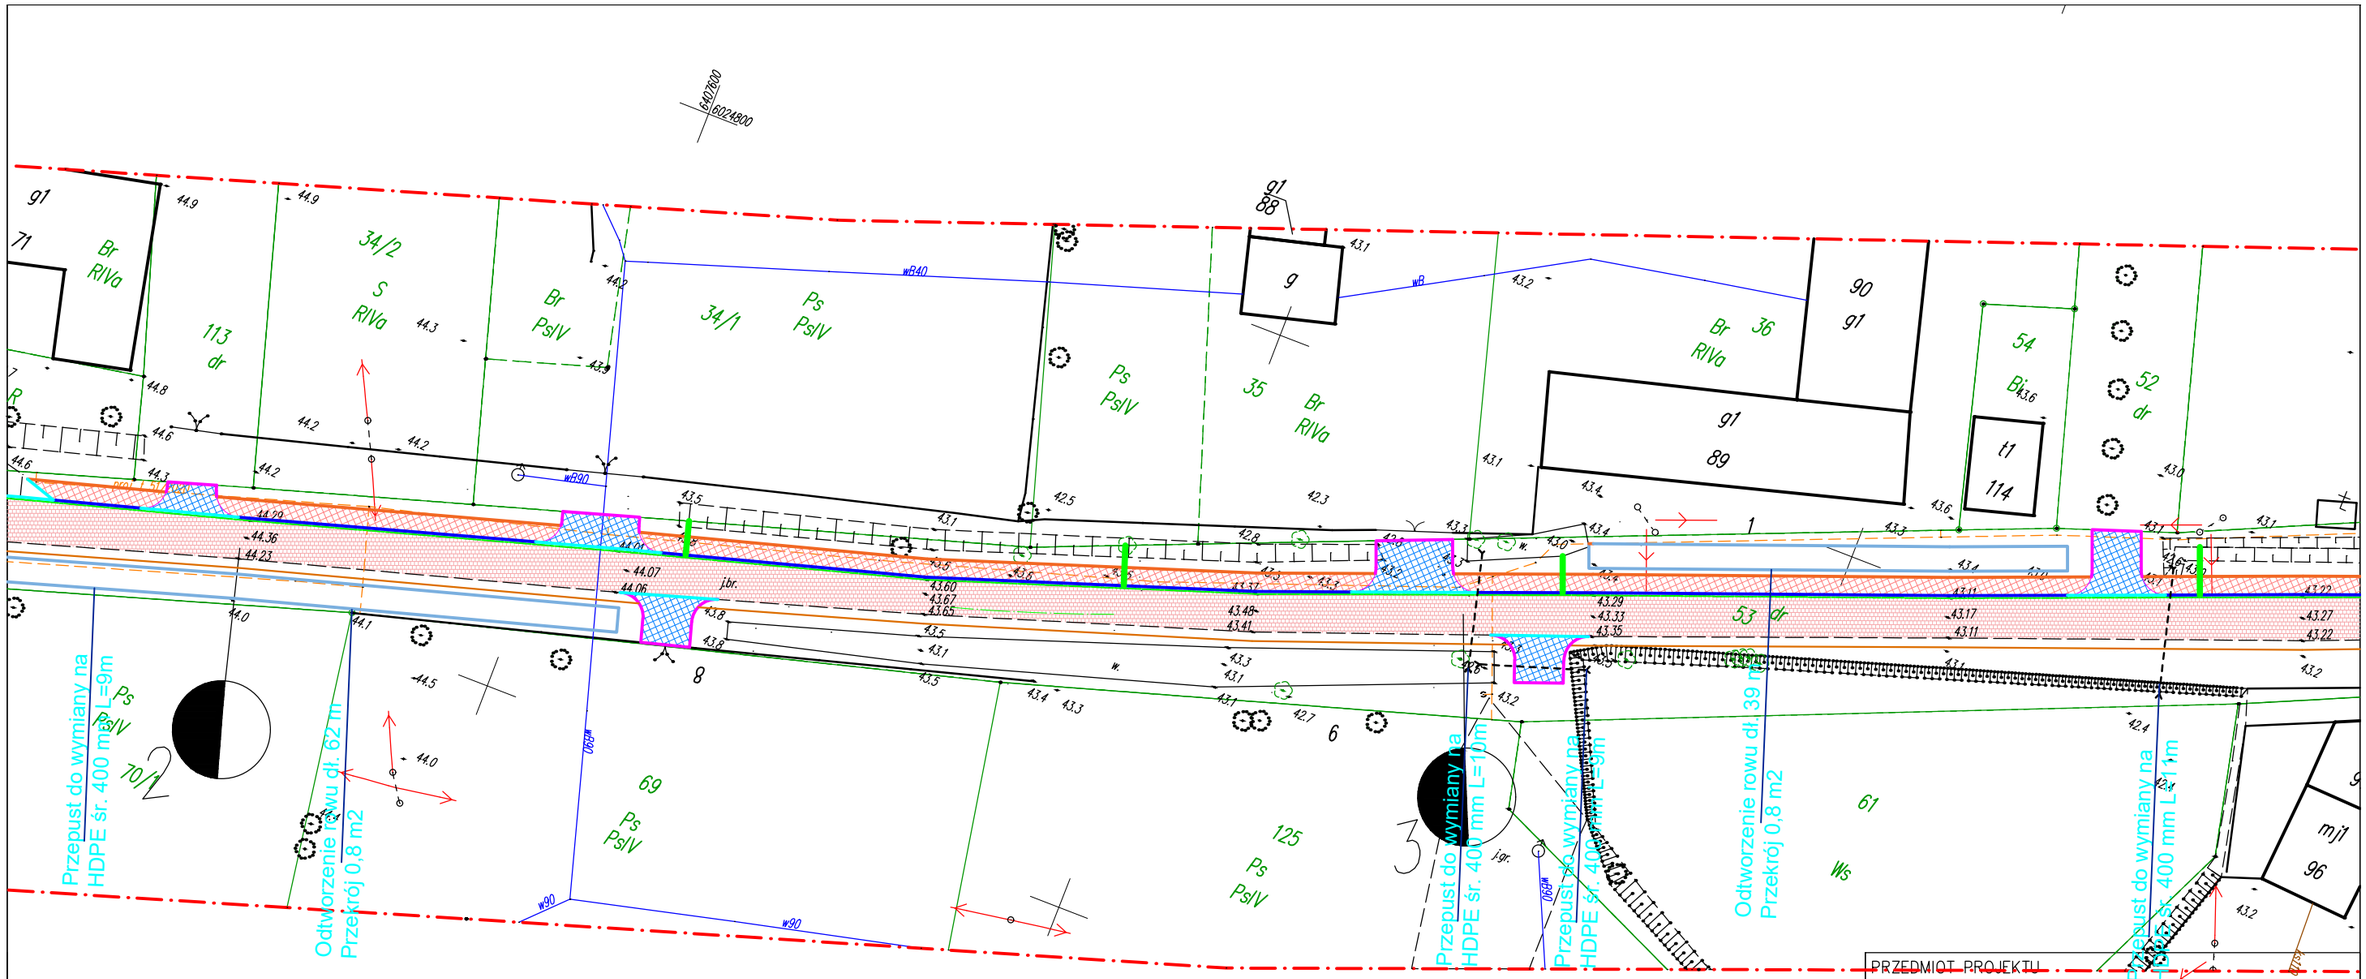

LEGENDA:

- krawężnik wtopiony +7 cm
- krawężnik wtopiony +5 cm
- krawędź jezdni i zjazdów asfaltowych
- opornik betonowy
- obrzeże betonowe 8x30 cm
- ściek z kostki betowej szer. 20 cm
- odpływy z korytek betonowych
- krawędź poboczy
- projektowana jezdnia asfaltowa (nakładka)
- projektowana jezdnia asfaltowa (poszerzenie)
- projektowane zjazdy asfaltowe
- projektowany chodnik z kostki betonowej starobrukowej
- projektowane zjazdy z kostki betonowej starobrukowej

PRZEDMIOT PROJEKTU

Przebudowa drogi gminnej nr 170027Z w Rzyszczewku

NAZWA OBIEKTU BUDOWLANEGO

Droga gminna

ADRES OBIEKTU BUDOWLANEGO

NAZWA I ADRES INWESTORA

Gmina Sławno
M. Curie–Skłodowskiej 9, 76–100 Sławno

NAZWA RYSUNKU

Prjekt zagospodarowania

PROJEKTANT

Janusz Szczepański
upr. bud. nr POM/0082/ZOOD/09

OPRACOWAŁ

BRANŻA	SKALA
drogowa	1:500
DATA	NR RYSUNKU
lipiec 2021	1.2Z