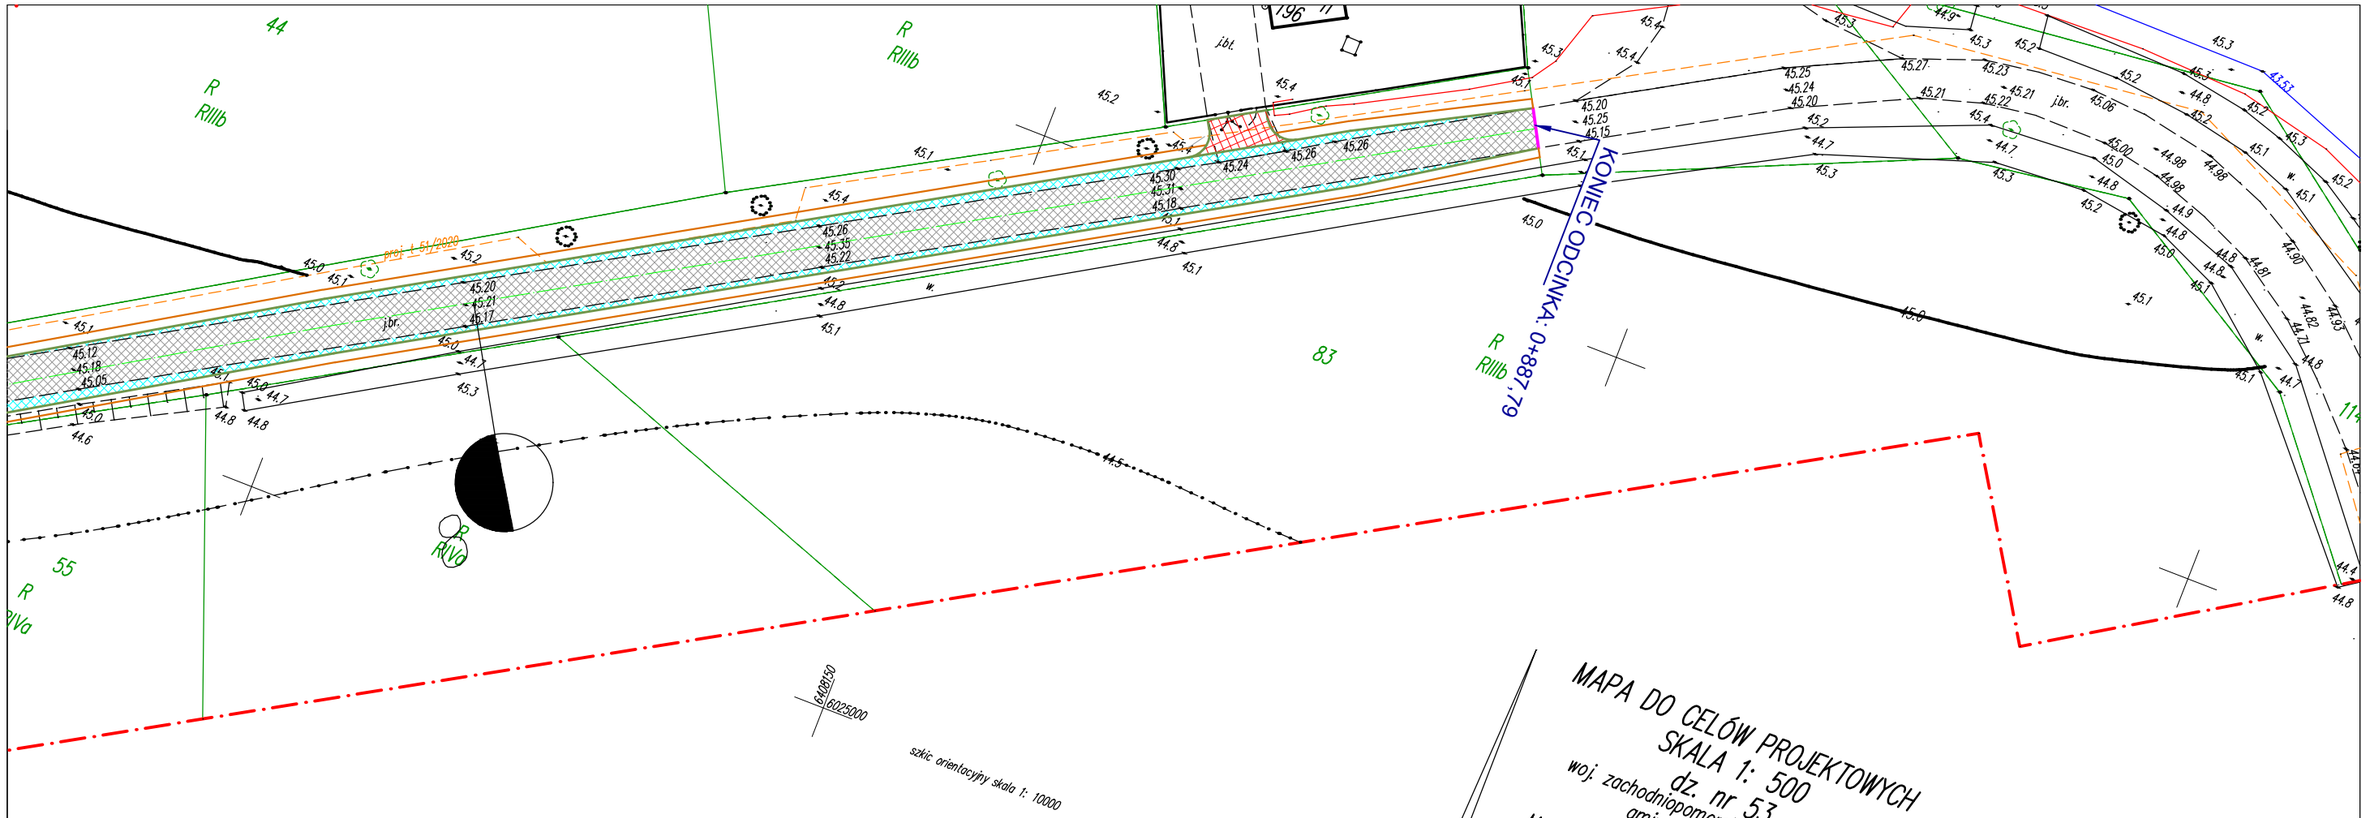

LEGENDA:

- krawężnik wtopiony +7 cm
- krawężnik wtopiony +5 cm
- krawędź jezdni i zjazdów asfaltowych
- opornik betonowy
- obrzeże betonowe 8x30 cm
- ściek z kostki betowej szer. 20 cm
- odpływy z korytek betonowych
- krawędź poboczy
- projektowana jezdnia asfaltowa (nakładka)
- projektowana jezdnia asfaltowa (poszerzenie)
- projektowane zjazdy asfaltowe
- projektowany chodnik z kostki betonowej starobrukowej
- projektowane zjazdy z kostki betonowej starobrukowej

MAPA DO CELÓW PROJEKTOWYCH
SKALA 1: 500

dz. nr 53

woj. zachodniopomorskie, powiat sławieński
gmina Sławno 321306_2
obręb Rzyszczewo 0012

Mapa sporządzona w dniu 23 listopada 2020 r.
Układ współrzędnych płaskich prostokątnych "2000"
Poziom odniesienia wysokości "PL-EVRF2007-NH"
6640.2107.2020

Wykonawca:
GEO-TRANS Paweł Szeląg
ul. Bajkowa 5
83-300 Lapalice

Geodeta Uprawniony
Wojciech Mondrzejewski
nr upr. 23369 (zakres 1)

Uwaga:
W zakresie mapy znajdują się punkty osnowy geodezyjnej prawem chronione przed zniszczeniem a nr: brak
Mapę sporządzono bez ustalenia służebności gruntowych ujawnionych w księgach wieczystych
Granice działek i klasoużytków pozyskano z bazy cyfrowej PODGiK w Sławnie
Nie wyklucza się istnienia innych elementów sieci uzbrojenia podziemnego,
nie wykazanych na niniejszej mapie, a których przebieg nie został uzgodniony
z PODGiK w Słownie i które nie zostały zgłoszone do inwentaryzacji powykonawczej.

Legenda:
44.0
44.5
45.0
Warstwica ciągła
Warstwica pomocnicza
Warstwica pogrubiona
Żywopłot

PRZEDMIOT PROJEKTU	Przebudowa drogi gminnej nr 170027Z w Rzyszczewku
NAZWA OBIEKTU BUDOWLANEGO	Droga gminna
ADRES OBIEKTU BUDOWLANEGO	
NAZWA I ADRES INWESTORA	Gmina Sławno M. Curie-Skłodowskiej 9, 76-100 Sławno
NAZWA RYSUNKU	Prjekt zagospodarowania
PROJEKTANT	Janusz Szczepański upr. bud. nr POM/0082/ZOOD/09
OPRACOWAŁ	

BRANŻA	SKALA
drogowa	1:500
DATA	NR RYSUNKU
lipiec 2021	1.5Z