


PRZEKRÓJ B-B

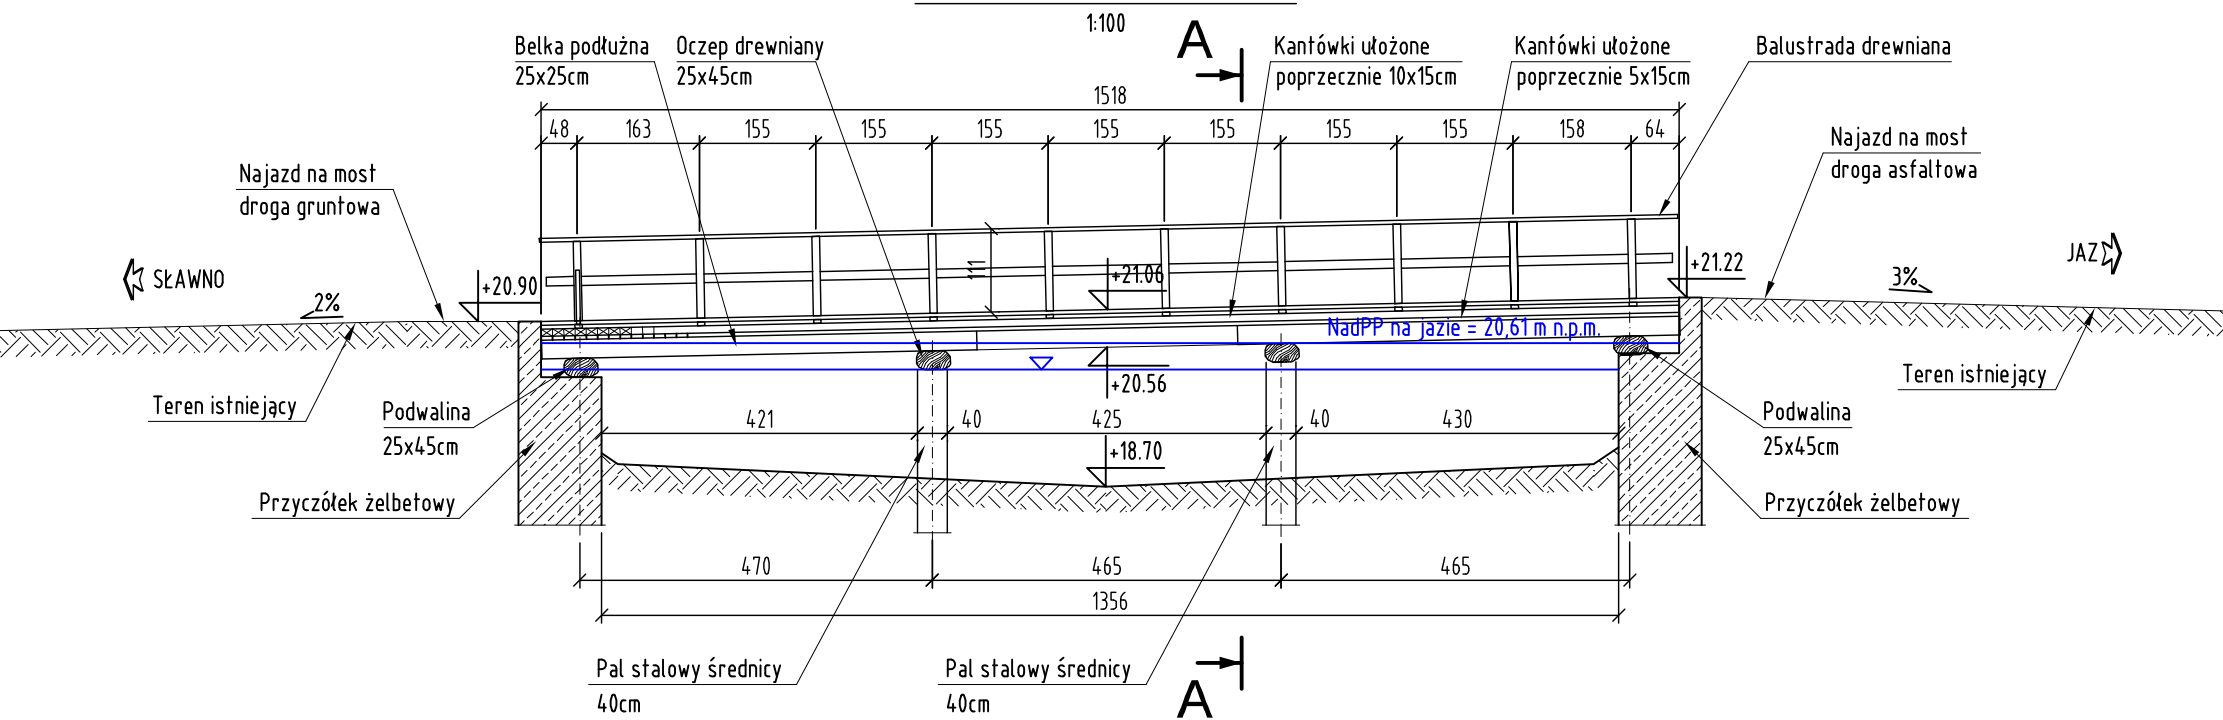

- UWAGI:
- 1) Wymiary podano w cm.
  - 2) Sprawdzić zgodność wszystkich wymiarów w terenie.

ZAMAWIAJĄCY	GMINA SŁAWNO UL. MARII CURIE-SKŁODOWSKIEJ 9 76-100 SŁAWNO		
JEDNOSTKA PROJEKTOWA	Lipński Mosty ul. Gorczykowa 2E/13, 81-581 Gdynia NIP 8392983762 REGON 222018692		
STADIUM	EKSPERTYZA TECHNICZNA		
TEMAT	PRZEBUDOWA MOSTU NAD KANAŁEM MIEJSKIM, DZ. NR 218, OBR. POMIŁOWO W CIĄGU DROGI GMINNEJ NR 1700412, DZ. NR 217, OBRĘB POMIŁOWO		
ADRES OBIEKTU	WOJEWÓDZTWO ZACHODNIOPOMORSKIE, POWIAT SŁAWIEŃSKI JEDNOSTKA EWIDENCYJNA: 321306_2, SŁAWNO-G OBRĘB: 0010 POMIŁOWO, DZIAŁKI NR 9/1, 217		
TYTUŁ RYSUNKU	INWENTARYZACJA – PRZEKRÓJ PODŁUŻNY		
PROJEKTOWAŁ	mgr inż. Tomasz Lipiński upr. bud. do proj. bez ograniczeń w specyficznych mostowej Nr POM/008/POM/13	PODPIS	
SPRAWDZIŁ		PODPIS	
DATA OPRACOWANIA:	SKALA:	REWIZJA:	NR RYS.
STYCZEŃ 2023 r.	1:100	A	2
ACCORDING TO INTERNATIONAL LAWS THIS DRAWING IS THE PROPERTY OF LIPINSKI MOSTY THE DRAWING CAN NOT BE MADE PUBLIC, COPIED OR OTHERWISE USED WITHOUT OUR WRITTEN CONSENT.			