




PRZEKRÓJ NORMALNY KM 0+000,00-0+076,68
SKALA 1:25

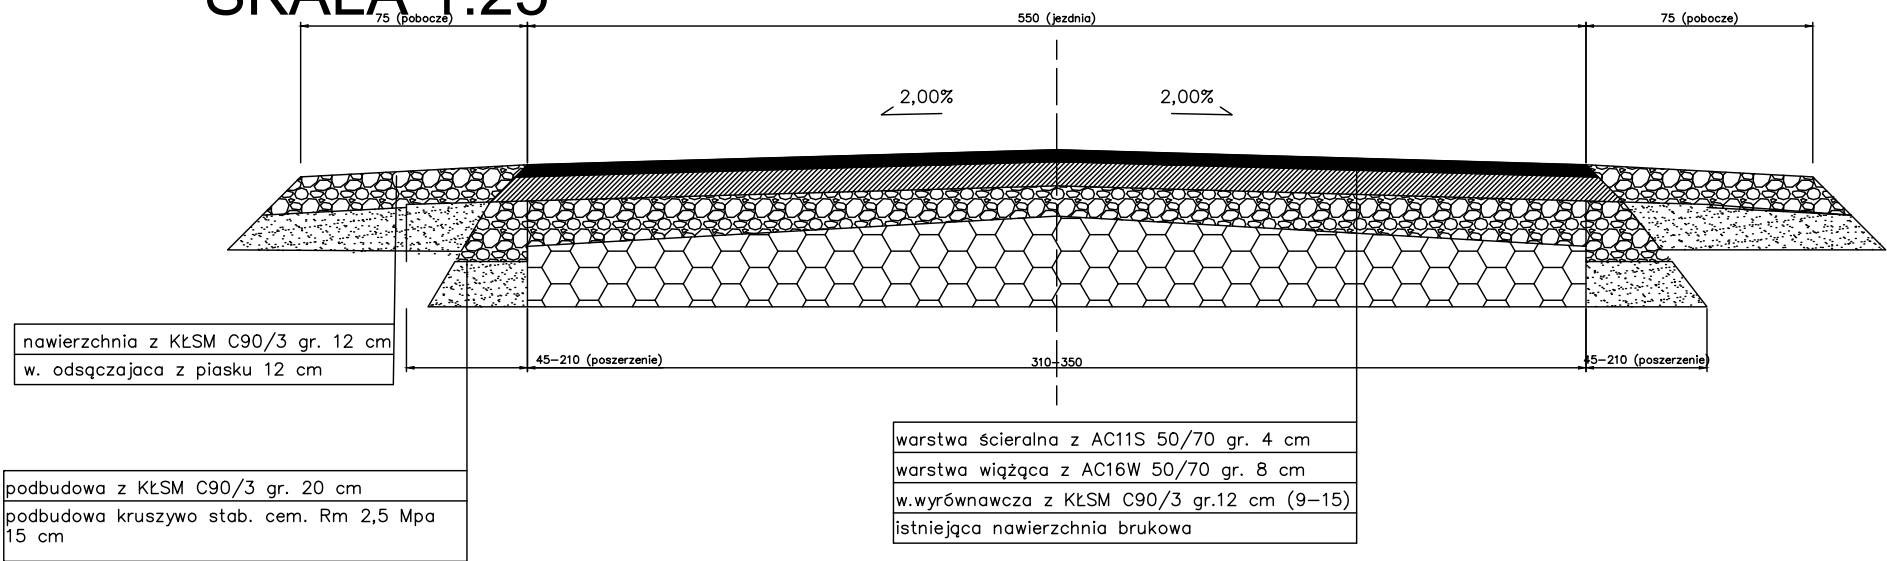

PRZEKRÓJ NORMALNY KM 0+076,68-0+106,74
SKALA 1:25

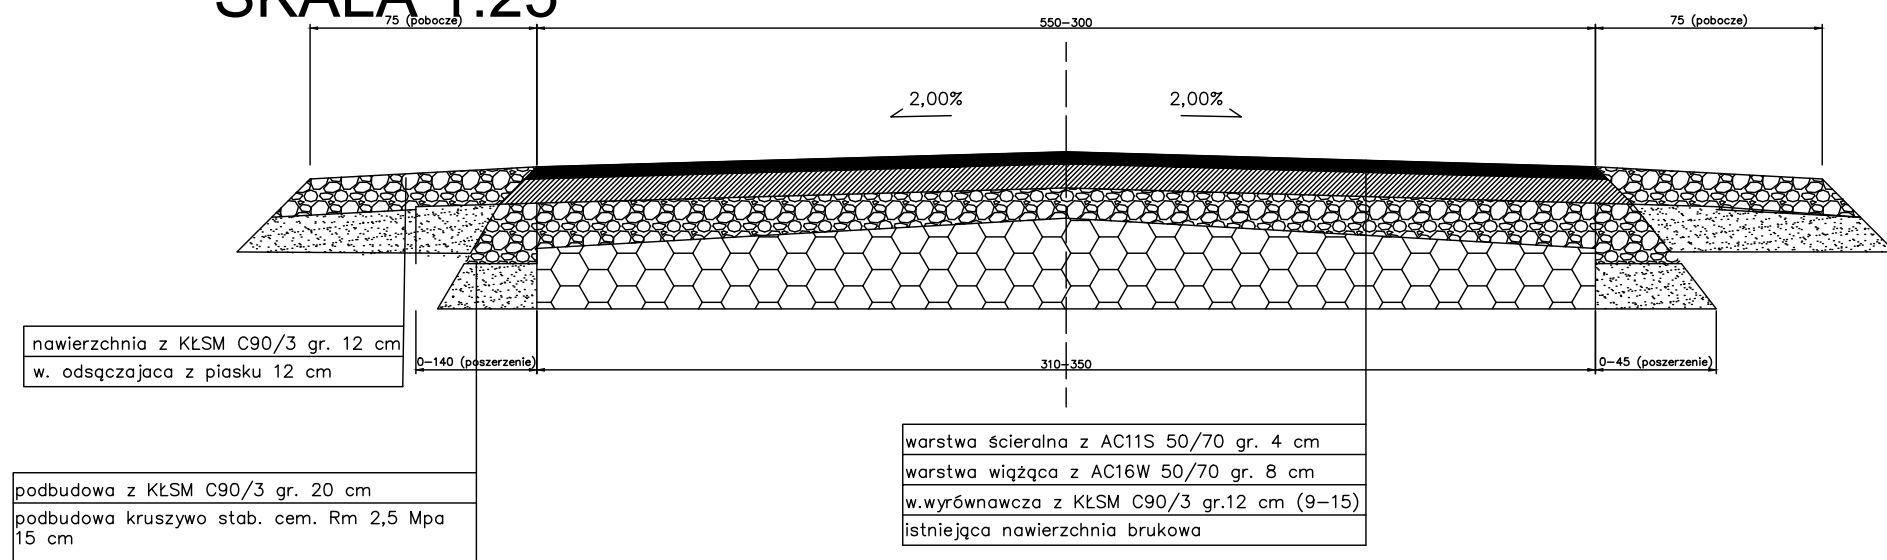

PRZEKRÓJ NORMALNY KM 0+106,74-1+632,20
SKALA 1:25

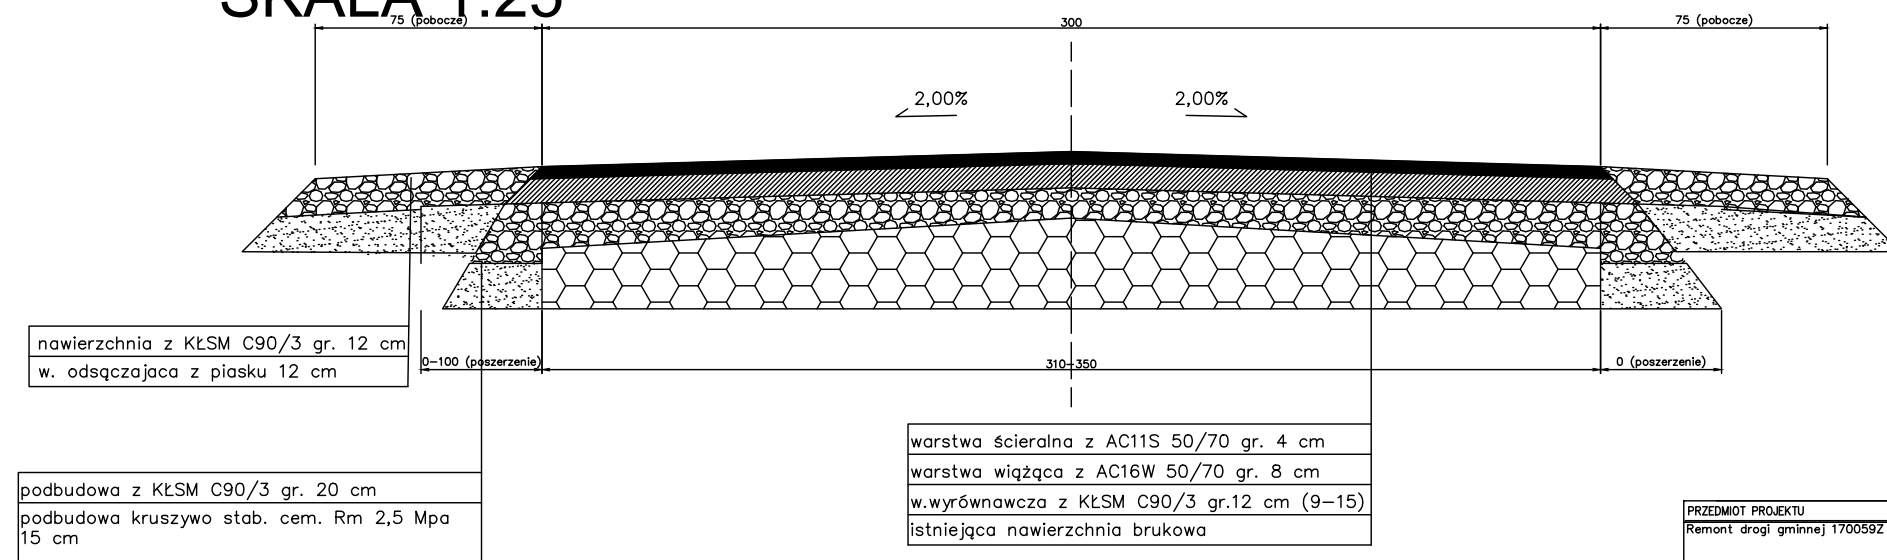

KONSTRUKCJA ZJAZDÓW I MIJANEK JAK
DLA POSZERZENIA JEZDNI
SZEROKOŚCI POSZERZEŃ JAK NA PROJEKCIE
ZAGOSPODAROWANIA

PRZEDMIOT PROJEKTU		
Remont drogi gminnej 1700592 w Żukowie		
NAZWA OBIEKTU BUDOWLANEGO		
Droga gminna		
ADRES OBIEKTU BUDOWLANEGO		
NAZWA I ADRES INWESTORA		
Gmina Stawno I Pułku Ułanów 11, 76-100 Stawno		
NAZWA RYSUNKU		
Przekroje normalne		
PROJEKTANT		
OPRACOWAŁ		
BRANŻA	SKALA	
drogowa	1:500	
DATA	NR RYSUNKU	
czerwiec 2023	22	