




SZCZEGÓŁ OPARCIA PRZĘŚLA

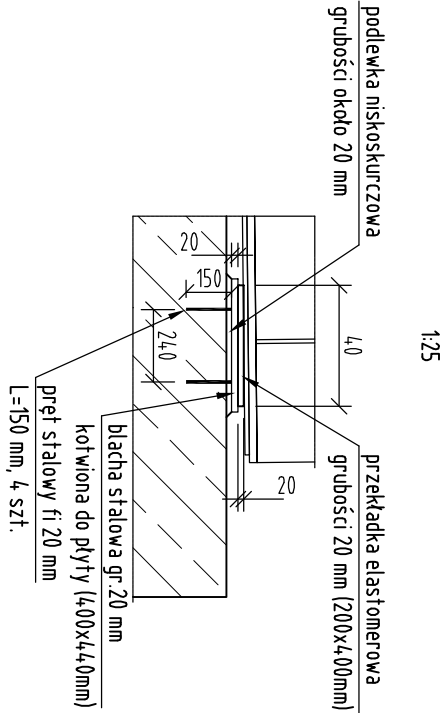

PŁYTA STALOWA\*

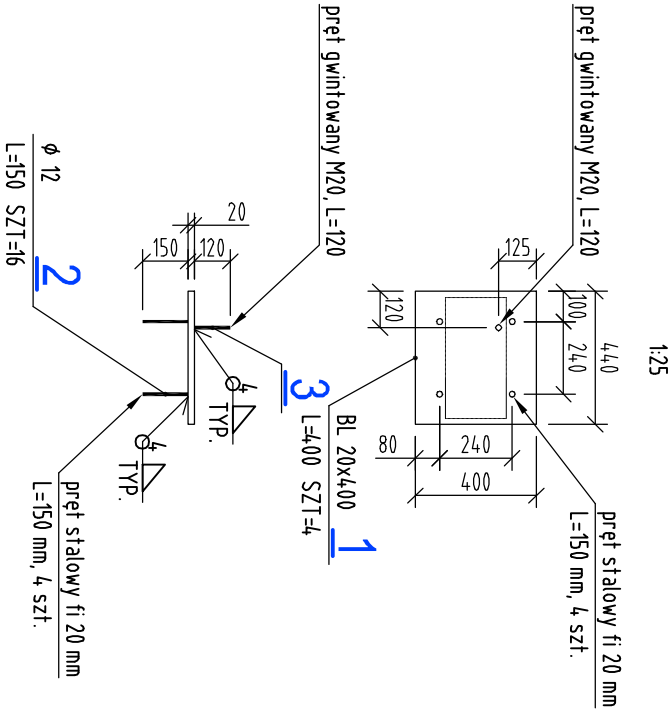


PŁYTA STALOWA\*\*

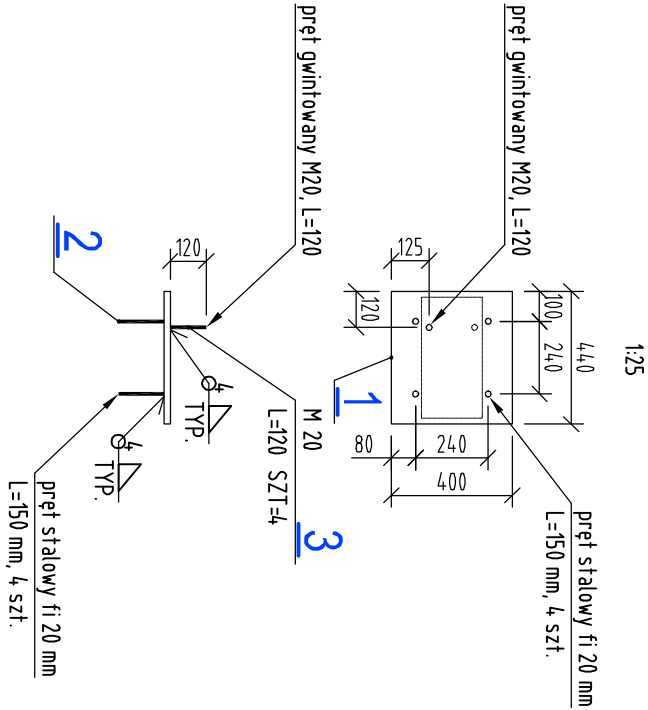


\* - blacha po stronie m. Stawno od wody dolnej oraz po stronie jazu od wody górnej  
\*\* - blacha po stronie m. Stawno od wody górnej oraz po stronie jazu od wody dolnej

PODKŁADKA STALOWA

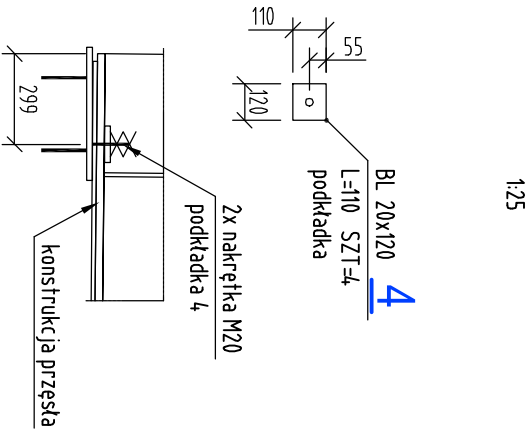

OTWORY W PASIE DOLNYM

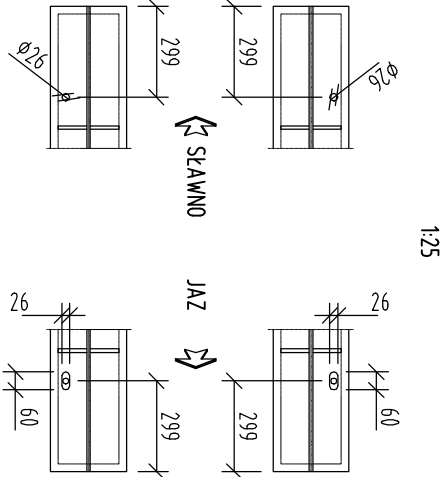

ZESTAWIENIE MATERIAŁÓW:

STAL: S355  
PODKŁADKI ELASTOMEROWE GR. 20 MM


UWAGI:

- Zabezpieczenie antykorozyjne blach stalowych wykonać poprzez malowanie zestawien malarskim: - warstwa gruntująca min. 80 µm, - warstwa zabezpieczająca min. 80 µm, - warstwa zamykająca min. 80 µm,
- Wymiary podano w mm.
- Rysunek nie jest rysunkiem warsztatowym.

TYP - typowe rozwiązanie dla powtarzalnych elementów

ZESTAWIENIE STALI

POZ.	NUMER ELEMENTU	NAZWA ELEMENTU	DŁUGOŚĆ [mm]	GATUNEK STALI	LICZBA SZTUK	DL. RAZEM [m]	MASA JEDN [kg/ml]	MASA 1 ELEM [kg]	MASA RAZEM [kg]
KOŻYSKO	1	BL 20x400	400	S355	4	1.60	62.80	25.12	100.48
KOŻYSKO	2	Ø 12	150	S355	16	2.40	0.89	0.13	2.13
KOŻYSKO	3	M 20	120	S355	4	0.48	2.08	0.25	1.00
KOŻYSKO	4	BL 20x120	110	S355	4	0.44	18.84	2.07	8.29
OGÓŁEM									
NADDA TEK NA SPOINY: 1.8%									
RAZEM:									
WYKONAĆ: x 1									

ZAMAWIAJĄCY	GMINA SŁAWNO UL. I PUŁKU ULANÓW 11 76-100 SŁAWNO		
JEDNOSTKA PROJEKTOWA	<div>LIPIŃSKI MOSTY Tomasz Lipiński ul. Górczykowa 2E/13, 81-591 Gdynia NIP 8392983762 REGON 222018692</div>		
STADIUM	PROJEKT TECHNICZNY		
TEMAT	PRZEBUDOWA MOSTU NAD KANAŁEM MIEJSKIM, DZ. NR 218, OBR. POMIŁOWO W CIĄGU DRÓGI GMINNEJ NR 170041Z, DZ. NR 217, OBRĘB POMIŁOWO		
ADRES OBIEKTU	WOJEWÓDZTWO ZACHODNIOPOMORSKIE, POWIAT SŁAWIEŃSKI JEDNOSTKA EWIDENCYJNA: 321306_2, SŁAWNO-G OBRĘB: 0010 POMIŁOWO, DZIAŁKI NR 9/1, 217		
TYTUŁ RYSUNKU	ŁOŻYSKA		
PROJEKTOWAŁ	mgr inż. Tomasz Lipiński upr. bud. do proj. bez ograniczeń w specjalności mostowej Nr POM/0088/POM/13	PODPIS	
SPRAWDZIŁ	mgr inż. Andrzej Mieszczyk upr. bud. do proj. i kier. robotami bud. bez ograniczeń w specjalności konstr.-budowl. Nr 234/Gd/01	PODPIS	
DATA OPRACOWANIA:	SKALA: 1:25	REWIZJA: A	NR RYS. 4

LUTY 2023 r.

ACCORDING TO INTERNATIONAL LAWS THIS DRAWING IS THE PROPERTY OF LIPIŃSKI MOSTY THE DRAWING  
CAN NOT BE MADE PUBLIC, COPIED OR OTHERWISE USED WITHOUT OUR WRITTEN CONSENT.