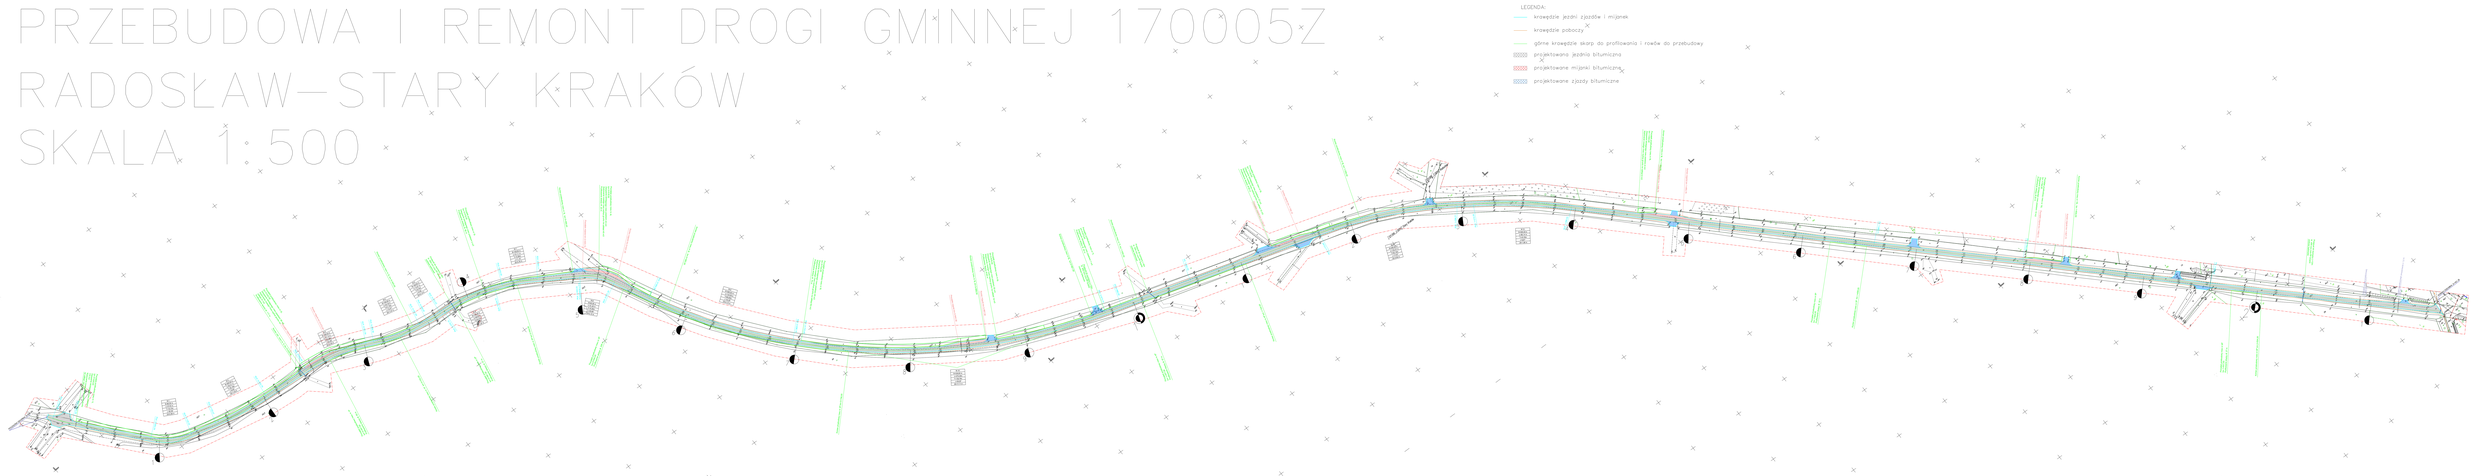PRZEBUDOWA I REMONT DROGI GMINNEJ 170005Z
RADOSŁAW–STARY KRAKÓW
SKALA 1:500