



PRZEKRÓJ NORMALNY JEZDNI
SKALA 1:25

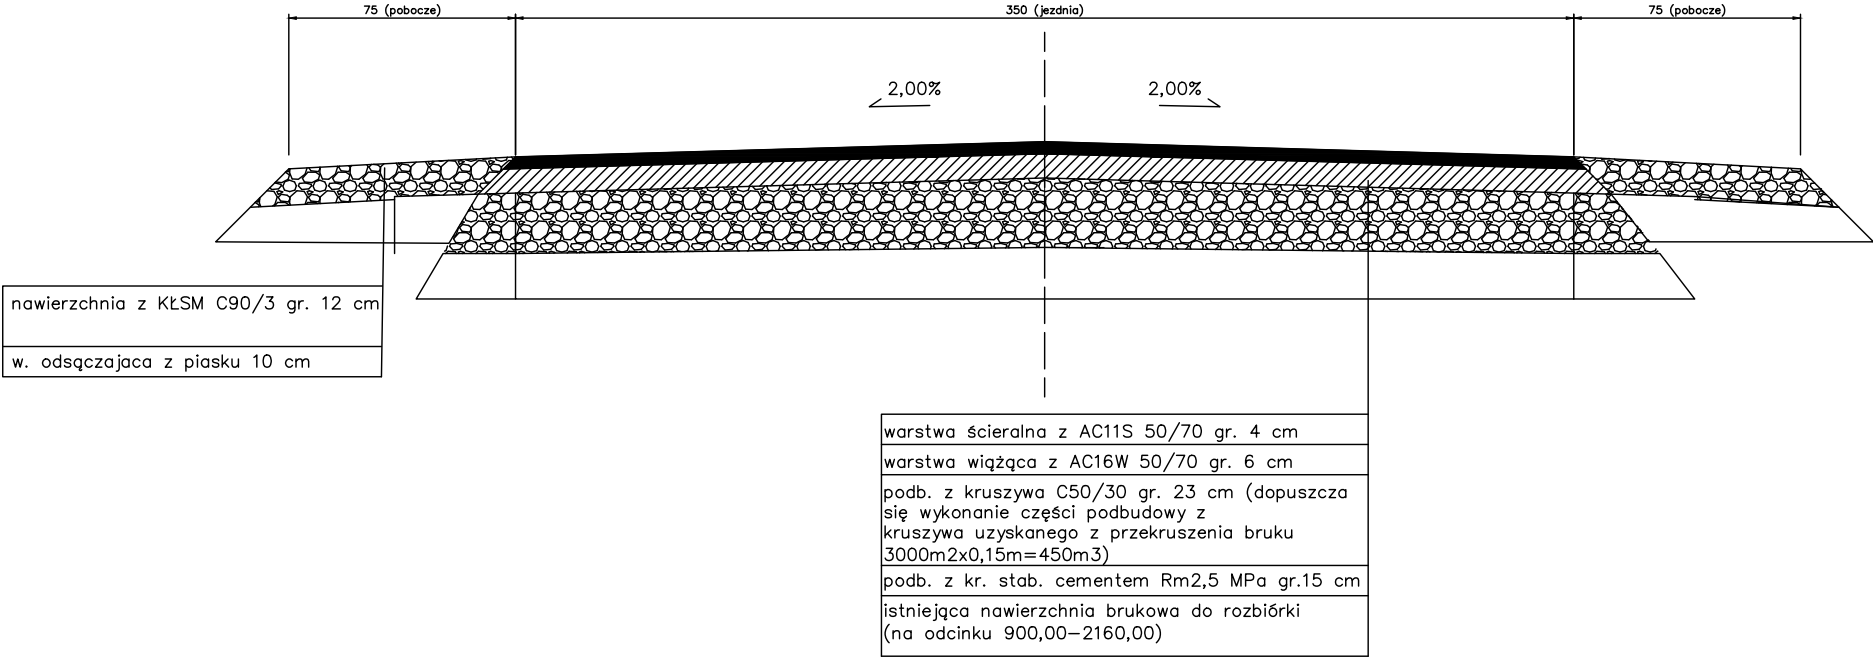

PRZEKRÓJ NORMALNY JEZDNI W MIEJSCU MIJANEK
SKALA 1:25

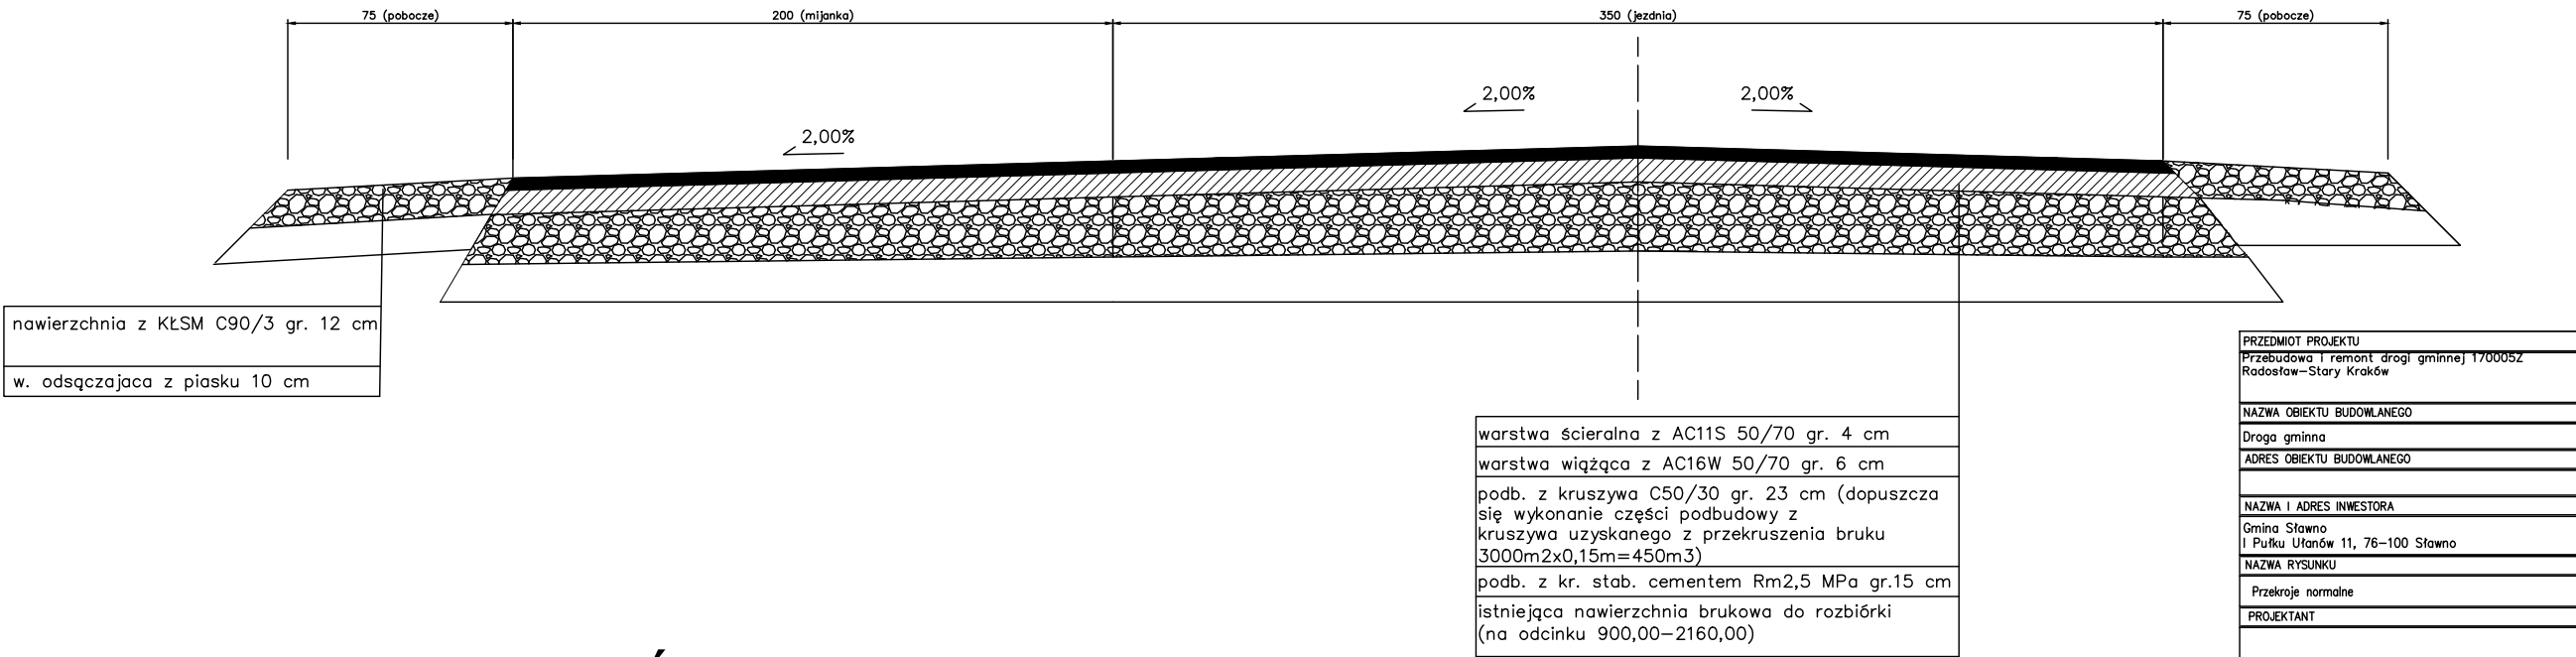

KONSTRUKCJA ZJAZDÓW TAKA SAMA JAK DLA
JEZDNI I MIJANEK

PRZEDMIOT PROJEKTU		
Przebudowa i remont drogi gminnej 1700052 Radosław–Stary Kraków		
NAZWA OBIEKTU BUDOWLANEGO		
Droga gminna		
ADRES OBIEKTU BUDOWLANEGO		
NAZWA I ADRES INWESTORA		
Gmina Sławno I Pułku Ułanów 11, 76–100 Sławno		
NAZWA RYSUNKU		
Przekroje normalne		
PROJEKTANT		
OPRACOWAŁ		
BRANŻA	SKALA	
drogowa	1:500	
DATA	NR RYSUNKU	
czerwiec 2023	22	