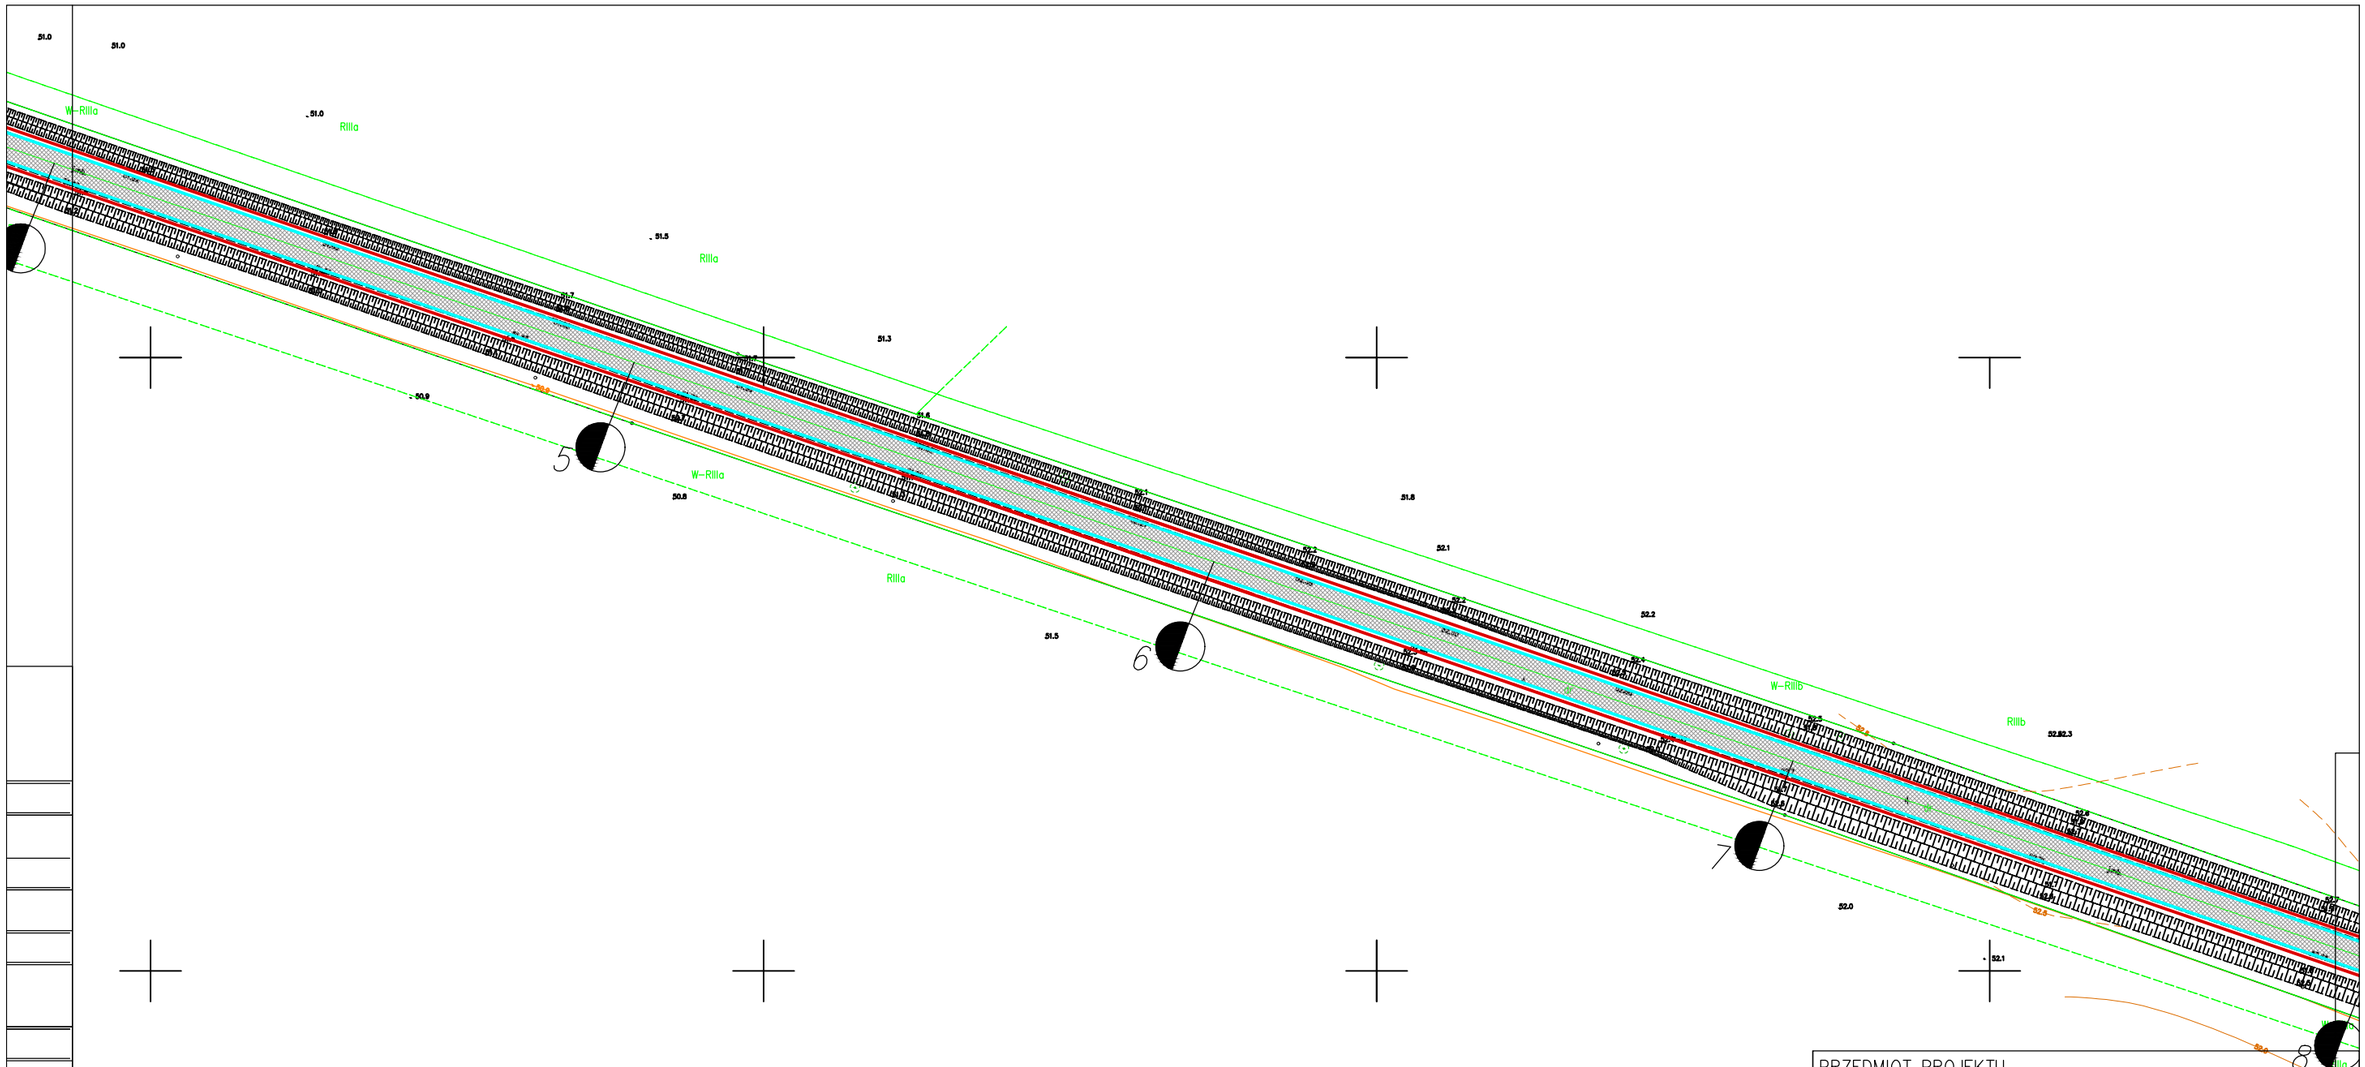

LEGENDA:

- krawędź pobocza
- krawędź jezdni
- projektowana jezdnia

PRZEDMIOT PROJEKTU
Remont drogi gminnej 170055Z Noskowo-Żabno

NAZWA OBIEKTU BUDOWLANEGO

Droga gminna

ADRES OBIEKTU BUDOWLANEGO

dz. nr 232/3, 4, 233/2, 9/3, obr. Noskowo, dz. nr 57, obr. Żabno, gm. Sławno

NAZWA I ADRES INWESTORA

Gmina Sławno
I Pułku Ułanów 11, 76–100 Sławno

NAZWA RYSUNKU

Projekt zagospodarowania

BRANŻA	SKALA
drogowa	1:1000
DATA	NR RYSUNKU
sierpień 2022	1.2