


PRZEKRÓJ NORMALNY

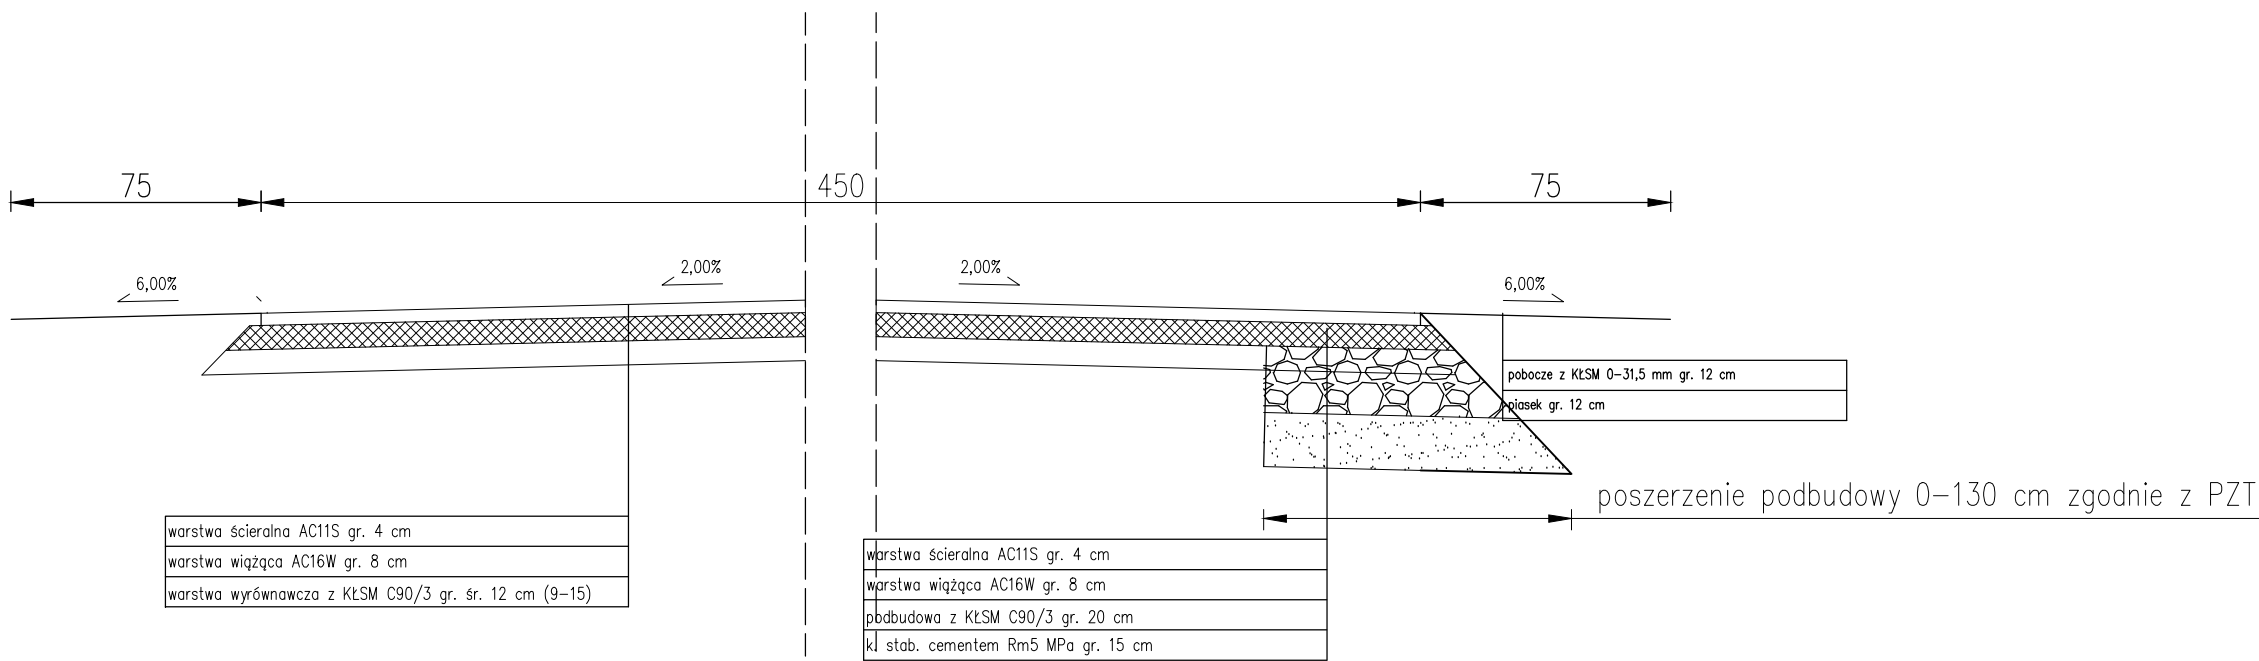

PRZEDMIOT PROJEKTU		
Remont drogi gminnej 170055Z Noskowo-Zabno		
NAZWA OBIEKTU BUDOWLANEGO		
Droga gminna		
ADRES OBIEKTU BUDOWLANEGO		
NAZWA I ADRES INWESTORA		
Gmina Sławno I Pułku Ułanów 11, 76-100 Sławno		
NAZWA RYSUNKU		
Przekroje normalne		
PROJEKTANT		
OPRACOWAŁ		
BRANŻA	SKALA	
wielobranżowy	1:25	
DATA	NR RYSUNKU	
lipiec 2022	2	