



BRAK

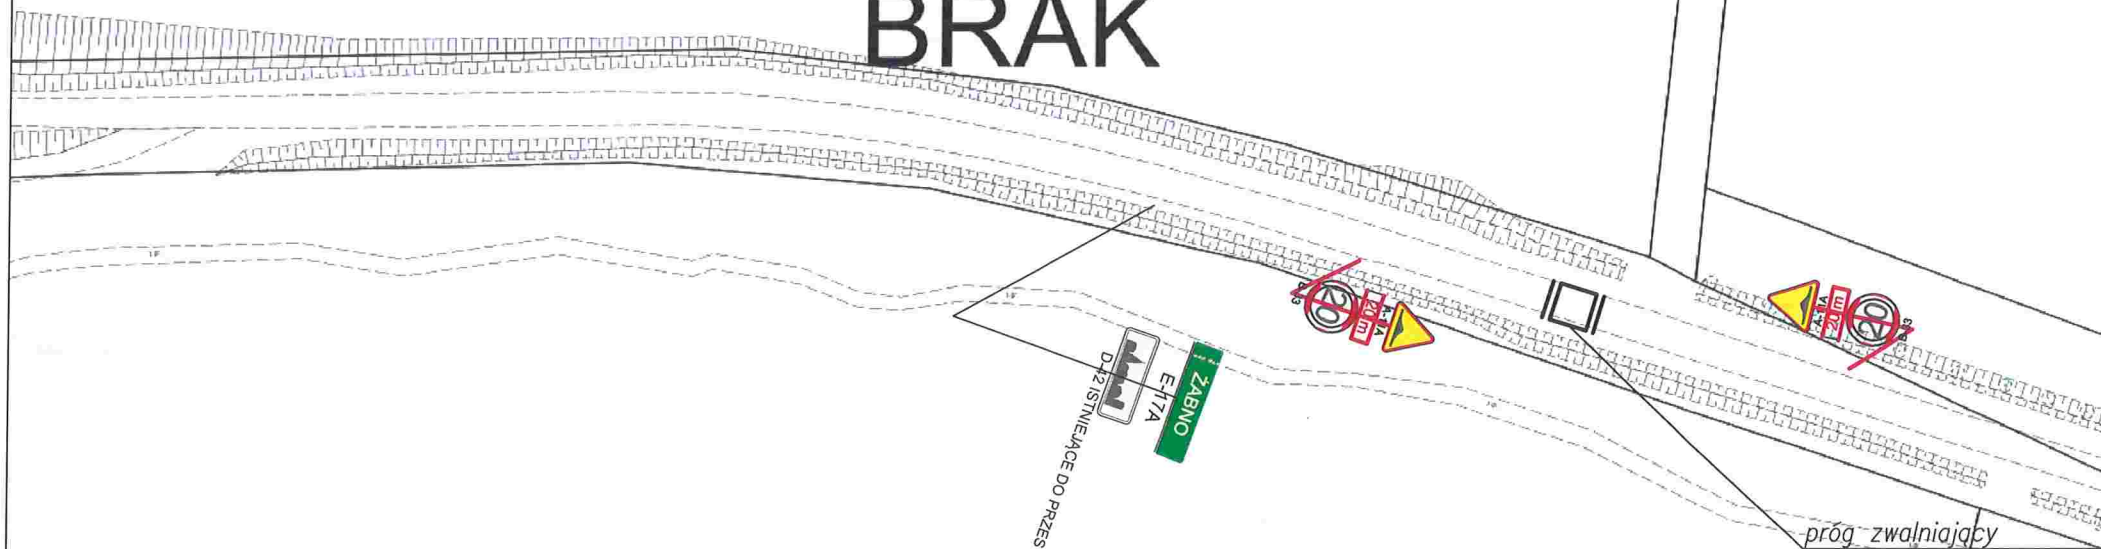



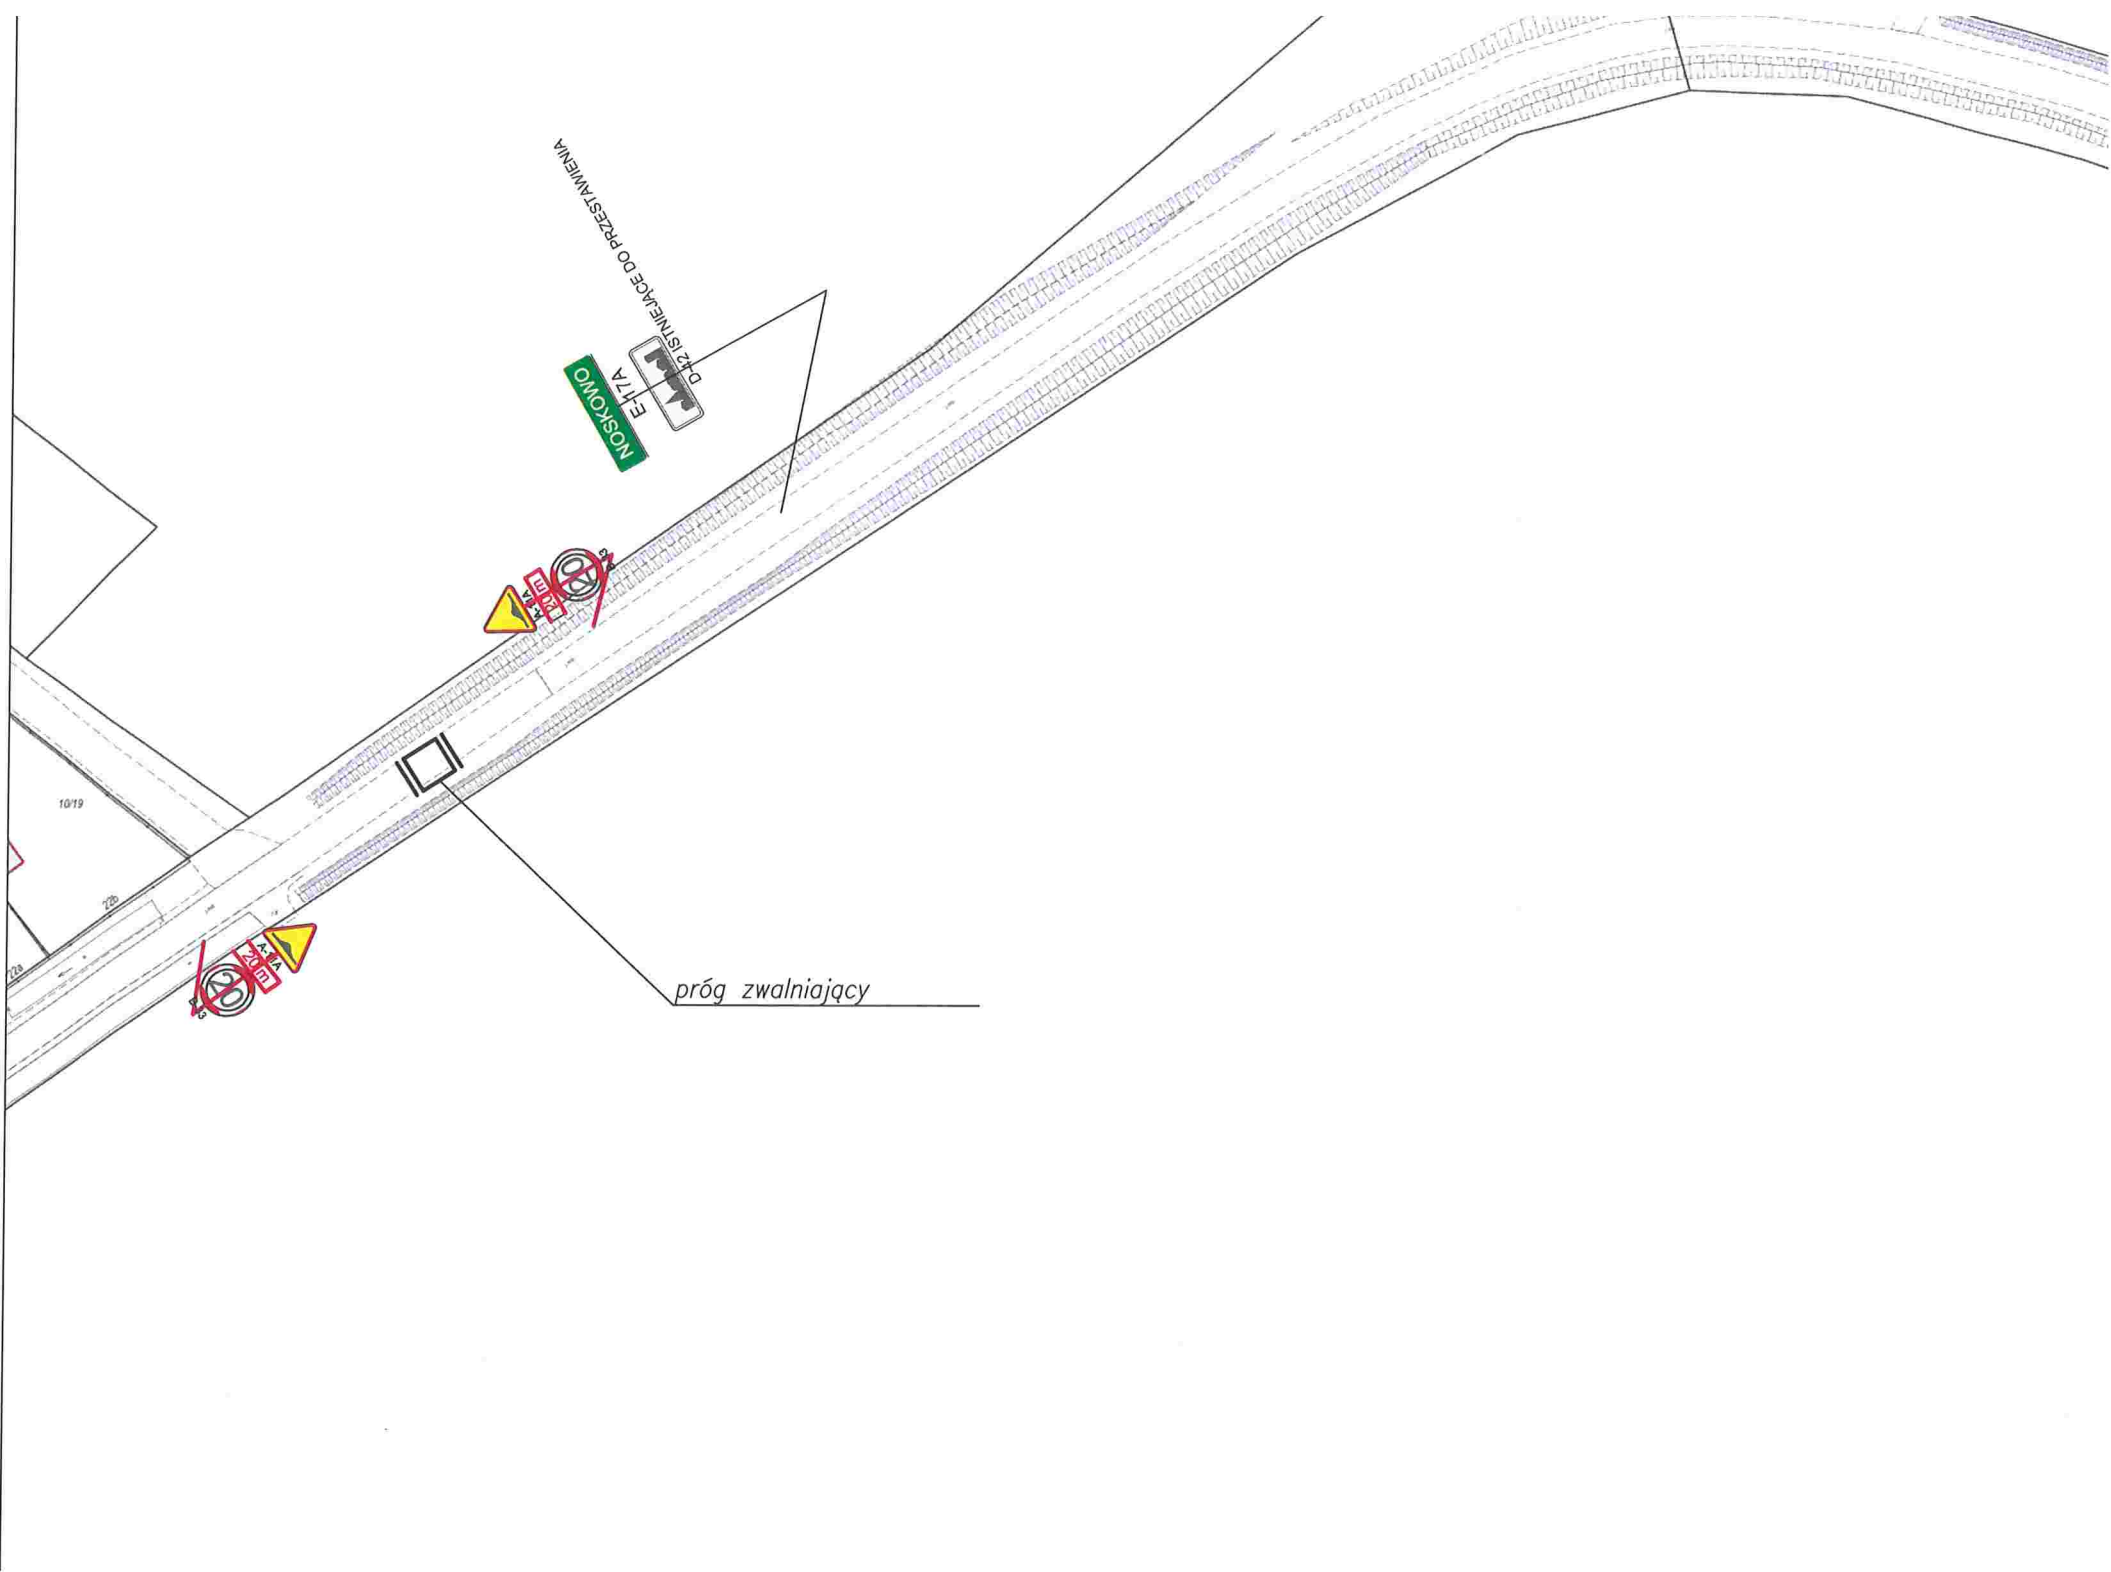

próg zwalniający

NOSKOWO
E17A
DŁŻYSTNIEJCE DO PRZESTAMENIA

10/19