

BRAK

Załącznik stanowi integralną część
zatwierdzonego projektu organizacji ruchu

26.08.2022
11/1 data

podpis

STAROSTWO POWIATOWE
W SŁAWNIE, 76-100
ul. Sempolowskiej 2a

ŻABNO
E-17A
DZISTNIEJĄCE DO PRZESTAWIENIA

próg zwalniający

PRZEDMIOT PROJEKTU
REMONT DROGI GMINNEJ 170055Z NOSKOWO-ŻABNO

NAZWA OBIEKTU BUDOWLANEGO g2

Droga gminna 8

ADRES OBIEKTU BUDOWLANEGO

dz. nr 232/3, obr. Noskowo, gm. Sławno

NAZWA I ADRES INWESTORA

Gmina Sławno

Pułku Ułanów 11, 76-100 Sławno

NAZWA RYSUNKU

Plan oznakowania

BRANŻA SKALA

drogowa 1:1000

DATA NR RYSUNKU

lipiec 2022 1.1



— ODCINEK DROGI GMINNEJ OBJĘTY OPRACOWANIEM

○ MIEJSCA UTAWIENIA ZNAKÓW


Załącznik stanowi integralną część
zatwierdzonego projektu organizacji ruchu

16-08-2022
data

podpis

STAROSTWO POWIATOWE
W SŁAWNIE, 76-100
ul. Sempołowskiej 2a

PRZEDMIOT PROJEKTU REMONT DROGI GMINNEJ 170055Z NOSKOWO-ŻABNO		
NAZWA OBIEKTU BUDOWLANEGO		
Droga gminna		
ADRES OBIEKTU BUDOWLANEGO		
dz. nr 232/3, 4, 233/2, 9/3, ob. Noskowo, dz. nr 57, ob. Żabno, gm. Sławno		
NAZWA I ADRES INWESTORA		
Gmina Sławno I Pułku Ułanów 11, 76-100 Sławno		
NAZWA RYSUNKU		
Plan orientacyjny		
BRANŻA	SKALA	
drogowa	1:25000	
DATA	NR RYSUNKU	
lipiec 2022	2	

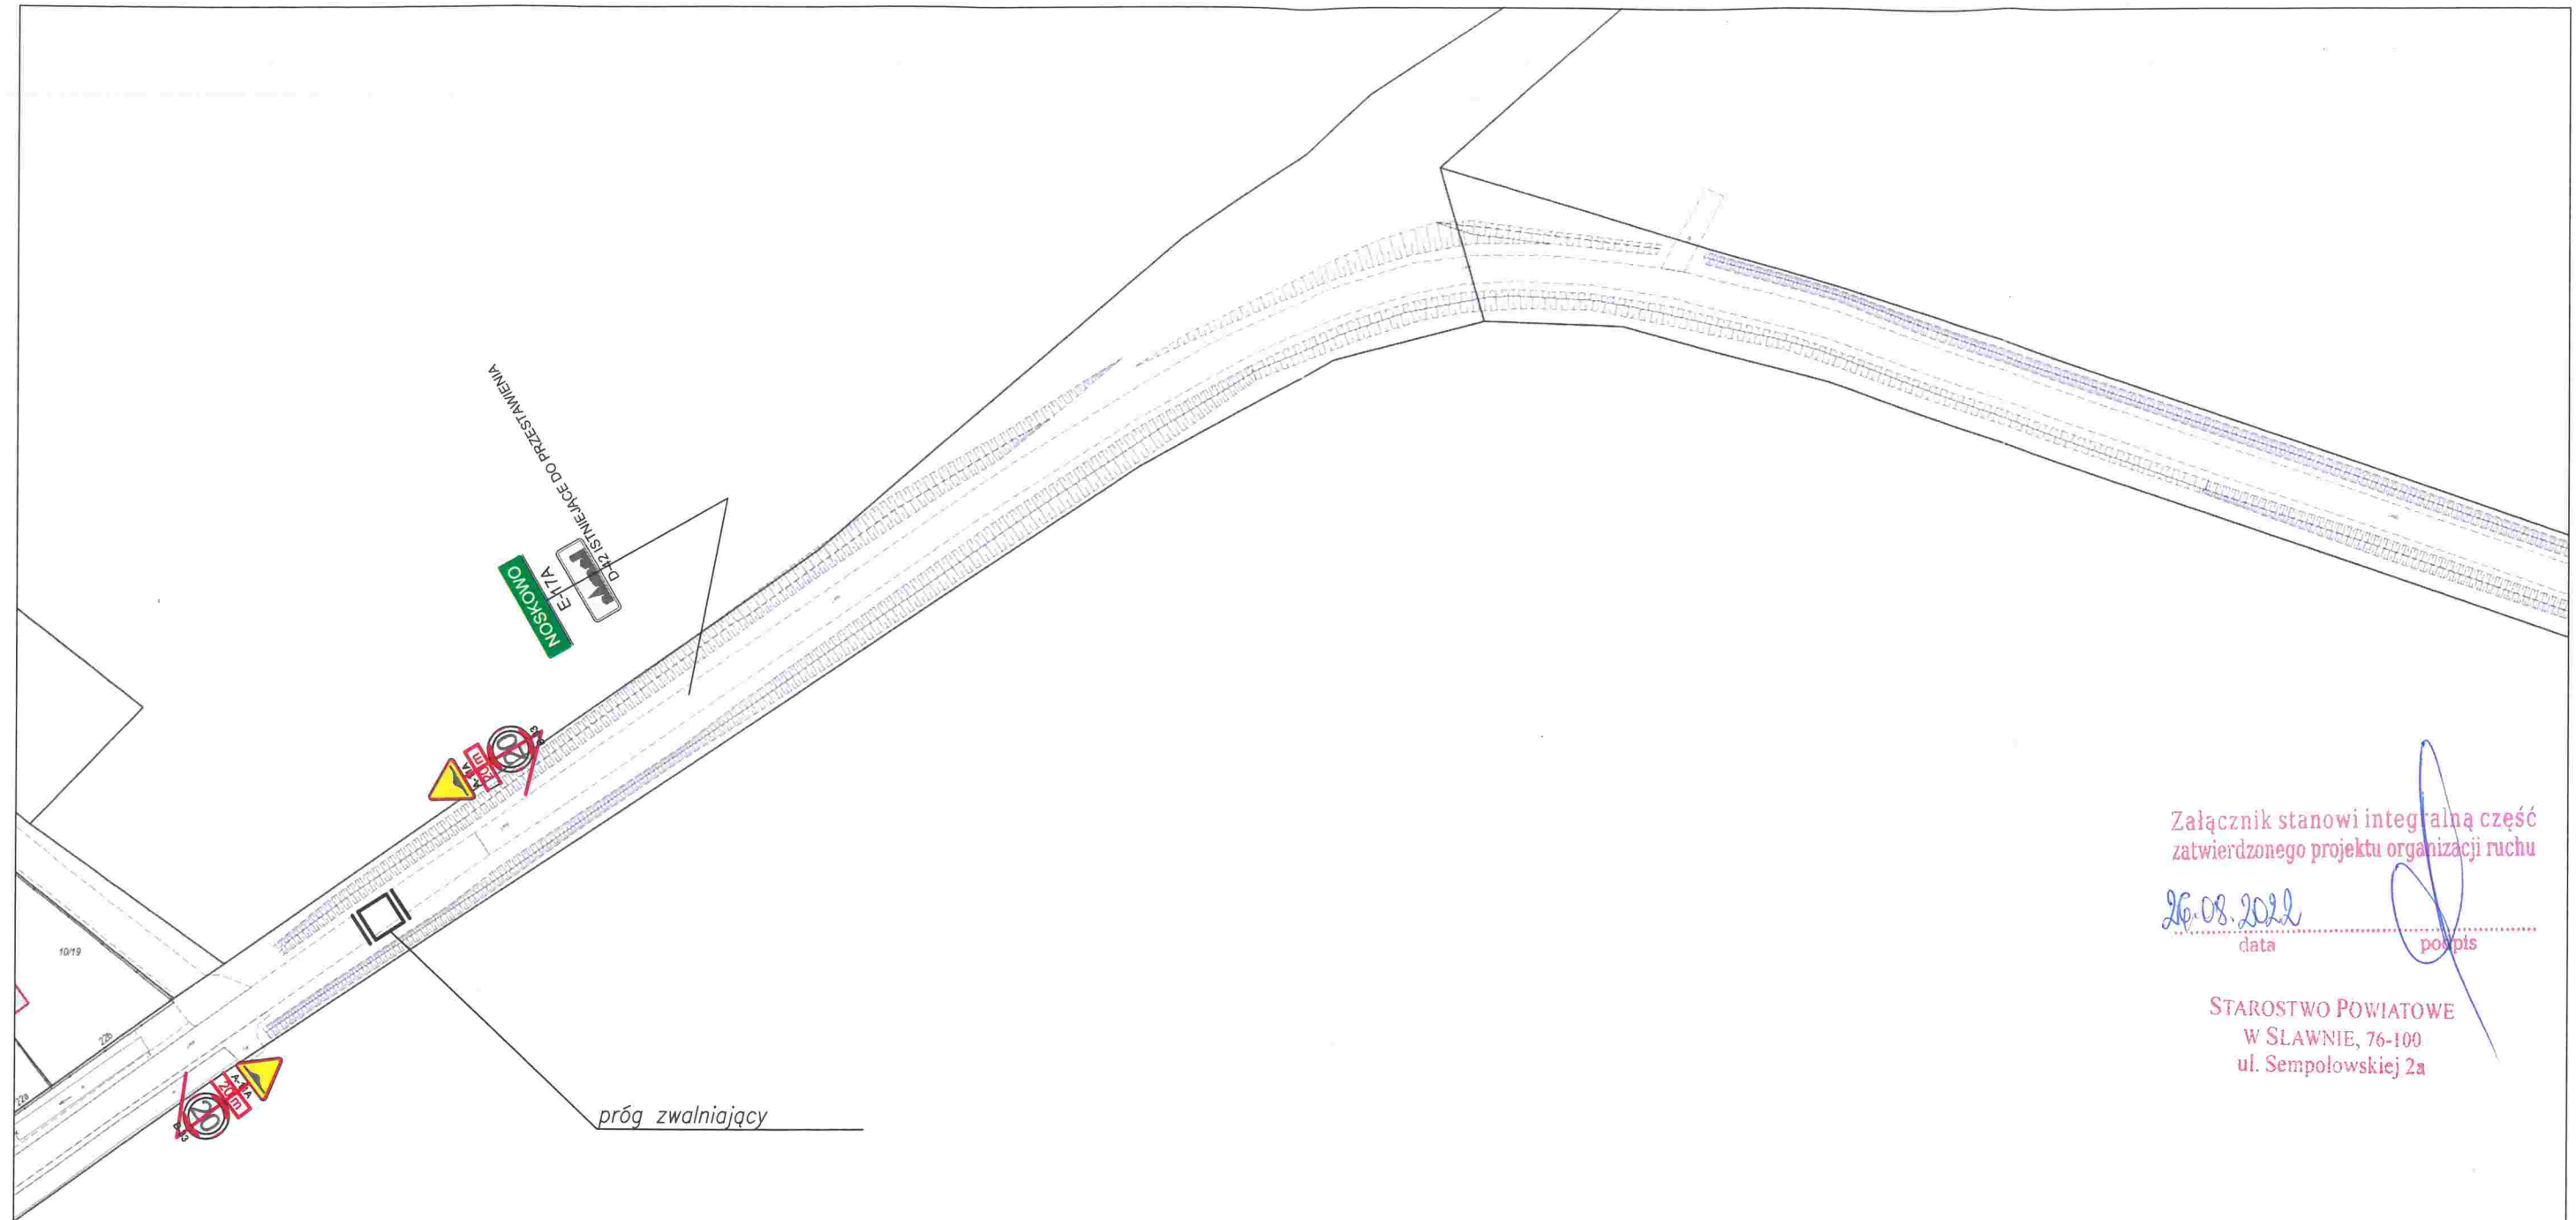

Załącznik stanowi integralną część
zatwierdzonego projektu organizacji ruchu

26.08.2022
data

popis

STAROSTWO POWIATOWE
W SŁAWNIE, 76-100
ul. Sempołowskiej 2a

PRZEDMIOT PROJEKTU
REMONT DROGI GMINNEJ I 70055Z NOSKOWO-ZABNO

NAZWA OBIEKTU BUDOWLANEGO

Droga gminna

ADRES OBIEKTU BUDOWLANEGO

dz. nr 57 obr. Zabno, gm. Sławno

NAZWA I ADRES INWESTORA

Gmina Sławno
Pułku Ułanów 11, 76-100 Sławno

NAZWA RYSUNKU

Plan oznakowania

BRANŻA	SKALA
drogowa	1:1000
DATA	NR RYSUNKU
lipiec 2022	1.2