

**UCHWAŁA NR LXV/460/2023
RADY GMINY SŁAWNO**

z dnia 22 września 2023 r.

**w sprawie uchwalania miejscowego planu zagospodarowania przestrzennego gminy Sławno dla części
działki nr 69/3 w obrębie ewidencyjnym Rzyszczewo**

Działając na podstawie art. 18 ust. 2 pkt 5 ustawy z dnia 8 marca 1990 r. o samorządzie gminnym (Dz. U. z 2023 r. poz. 40, poz. 572 i poz. 1463) i art. 20 ustawy z dnia 27 marca 2003 r. o planowaniu i zagospodarowaniu przestrzennym (Dz. U. z 2023 r. poz. 977, poz. 1506, poz. 1597), Rada Gminy Sławno uchwala, co następuje:

§ 1. 1. Zgodnie z uchwałą nr LVI/384/2022 Rady Gminy Sławno, z dnia 16 grudnia 2022 roku, w sprawie przystąpienia do sporządzenia miejscowego planu zagospodarowania przestrzennego gminy Sławno dla części działki nr 69/3 w obrębie ewidencyjnym Rzyszczewo, po stwierdzeniu braku naruszenia ustaleń „Studium uwarunkowań i kierunków zagospodarowania przestrzennego gminy Sławno”, uchwalonego uchwałą nr XLIX/436/2014 z dnia 29 września 2014r., a także zmienionego Zarządzeniem Zastępczym nr 5/2022 Wojewody Zachodniopomorskiego z dnia 14 lutego 2022 r., uchwala się miejscowy plan zagospodarowania przestrzennego gminy Sławno dla części działki nr 69/3 w obrębie ewidencyjnym Rzyszczewo.

2. Miejscowy plan zagospodarowania przestrzennego gminy Sławno dla części działki nr 69/3 w obrębie ewidencyjnym Rzyszczewo, zwany dalej „planem”, obejmuje obszar o powierzchni ok. 0,84 ha, którego granice określono na załączniku nr 1 do uchwały.

§ 2. Integralnymi częściami uchwały są:

- 1) rysunek planu w skali 1:1000 wraz z wrysem ze studium uwarunkowań i kierunków zagospodarowania przestrzennego gminy, stanowiący załącznik nr 1;
- 2) rozstrzygnięcie o sposobie rozpatrzenia uwag wniesionych do wyłożonego do publicznego wglądu projektu planu miejscowego, stanowiące załącznik nr 2;
- 3) rozstrzygnięcie o sposobie realizacji zapisanych w planie inwestycji z zakresu infrastruktury technicznej, które należą do zadań własnych gminy oraz zasadach ich finansowania, zgodnie z przepisami o finansach publicznych, stanowiące załącznik nr 3;
- 4) dane przestrzenne, o których mowa w art. 67a ustawy z dnia 27 marca 2003r. o planowaniu i zagospodarowaniu przestrzennym, stanowiące załącznik nr 4.

§ 3. W granicach obszaru objętego planem nie występują uwarunkowania wymagające ustaleń w zakresie:

- 1) wymagań wynikających z potrzeb kształtowania przestrzeni publicznych;
- 2) granic i sposobów zagospodarowania terenów lub obiektów podlegających ochronie na podstawie odrębnych przepisów, a także terenów górniczych, obszarów szczególnego zagrożenia powodzią, obszarów osuwania się mas ziemnych, krajobrazów priorytetowych określonych w audycie krajobrazowym oraz w planach zagospodarowania przestrzennego województwa;
- 3) szczegółowych zasad i warunków scalania i podziału nieruchomości objętych planem miejscowym;
- 4) szczególnych warunków zagospodarowania terenów oraz ograniczaniu w ich użytkowaniu, w tym zakazu zabudowy;
- 5) sposobu i terminu tymczasowego zagospodarowania, urządzania i użytkowania terenów.

§ 4. Ilekroć w dalszych przepisach uchwały jest mowa o:

- 1) **dachu symetrycznym** – należy przez to rozumieć dach, którego połacie są nachylone pod tym samym kątem względem płaszczyzny pionowej zawierającej kalenicę tego dachu;

- 2) **głównych połaciach dachu** – należy przez to rozumieć dominującą część pokrycia dachu na nie mniej niż 70% powierzchni zabudowy budynku;
- 3) **nieprzekraczalnej linii zabudowy** – należy przez to rozumieć linię, poza którą wyklucza się lokalizację budynków i wiat. Linia ta nie dotyczy podziemnych części budynków. Dopuszcza się wysunięcie poza wyznaczone linie zabudowy elementów drugorzędnych takich jak:
 - a) balkony, werandy, wykusze, niezabudowane schody zewnętrzne, zadaszenia nad wejściami, markizy, rampy, pochylnie – do 1,5m poza wyznaczoną linię zabudowy,
 - b) gzymsy, okapy – do 0,6m poza wyznaczoną linię zabudowy;
- 4) **powierzchni biologicznie czynnej** – należy przez to rozumieć teren biologicznie czynny, którego definicja zawarta jest w przepisach dotyczących warunków technicznych jakim powinny odpowiadać budynki i ich usytuowanie;
- 5) **powierzchni zabudowy** – należy przez to rozumieć powierzchnię wyznaczoną przez rzut pionowy zewnętrznych krawędzi wszystkich budynków i wiat zlokalizowanych w granicach działki budowlanej na powierzchnię tej działki. Do powierzchni zabudowy nie wlicza się: elementów budynków ani ich części niewystających ponad powierzchnię terenu oraz elementów drugorzędnych takich jak: schody zewnętrzne, rampy i pochylnie zewnętrzne, daszki, markizy, okapy dachowe i oświetlenie zewnętrzne. Powierzchnia zabudowy w ustaleniach szczegółowych określona jest w stosunku do powierzchni działki budowlanej.

§ 5. Następujące oznaczenia graficzne na rysunku planu, stanowią obowiązujące ustalenia planu:

- 1) granica obszaru objętego planem;
- 2) linie rozgraniczające tereny o różnym przeznaczeniu lub różnych zasadach zagospodarowania;
- 3) symbol literowy oznaczający przeznaczenie terenu;
- 4) nieprzekraczalna linia zabudowy;
- 5) zabytek ujęty w wojewódzkiej ewidencji zabytków.

§ 6. Obszar objęty planem obejmuje jeden teren wyznaczony na rysunku planu liniami rozgraniczającymi tereny o różnym przeznaczeniu lub różnych zasadach zagospodarowania, tj. teren zabudowy zagrodowej, oznaczony symbolem literowym **RZM**.

§ 7. W granicach obszaru objętego planem obowiązują następujące zasady ochrony środowiska i przyrody oraz ochrony i kształtowania krajobrazu:

- 1) obszar objęty planem, podlega ochronie akustycznej i zalicza się do terenów zabudowy zagrodowej, zgodnie z obowiązującymi przepisami z zakresu dopuszczalnych poziomów hałasu w środowisku;
- 2) w granicach obszaru objętego planem ustala się nakaz:
 - a) zagospodarowania powierzchni działki budowlanej w sposób zabezpieczający sąsiednie nieruchomości, w tym drogi, przed spływem wód opadowych i roztopowych, przy czym od nakazu możliwe są odstępstwa zgodnie z przepisami odrębnymi,
 - b) zachowania i ochrony istniejących zadrzewień, z dopuszczeniem ich niezbędnej wycinki w miejscach kolizji z planowanym zainwestowaniem,
 - c) stosowania przy zagospodarowywaniu terenów gatunków drzew i krzewów, zgodnych z lokalnymi warunkami siedliskowymi;
- 3) w granicach obszaru objętego planem ustala się zakaz:
 - a) lokalizacji przedsięwzięć mogących zawsze znacząco oddziaływać na środowisko oraz mogących potencjalnie znacząco oddziaływać na środowisko i wymagających przeprowadzenia oceny oddziaływania na środowisko, zgodnie z przepisami wykonawczymi wskazującymi rodzaje przedsięwzięć znacząco oddziałujących na środowisko,
 - b) użytkowania i zagospodarowania terenu, które:

- może stanowić źródło przekraczających normy zanieczyszczeń dla środowiska wodno-gruntowego,
- wpływa na ponadnormatywne pogorszenie stanu czystości powietrza na obszarze objętym planem lub na terenach przyległych,
- generuje uciążliwości dla środowiska, powodowane przez hałas, wibracje, zakłócenia elektroenergetyczne i promieniowanie, przekraczające standardy jakości środowiska, odpowiednie dla przeznaczenia poszczególnych terenów zlokalizowanych w granicach obszaru objętego planem lub na terenach przyległych.

§ 8. W granicach obszaru objętego planem, zlokalizowany jest zabytek ujęty w wojewódzkiej ewidencji zabytków, tj. budynek inwentarski – Rzyszczewo 14, dla którego ustala się:

- 1) nakaz ochrony i zachowania cech historycznej zabudowy, takich jak: lokalizacja, forma i bryła budynku, w tym w szczególności jego obrysy zewnętrzne, kształt dachu, kąt nachylenia połaci dachu, pokrycie dachu, dyspozycja ścian (rozmieszczenie i kształt otworów okiennych i drzwiowych, podziały architektoniczne elewacji), układ kalenic, detal architektoniczny (w tym kształt, wielkość okien, podziały stolarki okiennej i drzwiowej, obramienia otworów okiennych i drzwiowych itp.), materiał i kolorystyka elewacji;
- 2) nakaz odtworzenia historycznej zabudowy w przypadku jej częściowego lub całkowitego zniszczenia w zakresie cech określonych w pkt 1, na podstawie dokumentacji, źródeł archiwalnych oraz ikonograficznych;
- 3) zakaz ocieplania i tynkowania od zewnątrz budynku;
- 4) zakaz nadbudowy i rozbudowy budynku;
- 5) dopuszczenie adaptację budynku na inne cele, zgodnie z ustaleniami szczegółowymi;
- 6) dopuszczenie rozbiórki zabytku ujętego w wojewódzkiej ewidencji zabytków, chronionego ustaleniami planu, wyłącznie w przypadku złego stanu technicznego budynku potwierdzonego ekspertyzą techniczną. Przed uzyskaniem zgody na rozbiórkę, właściciel zobowiązany jest wykonać inwentaryzację pomiarową i fotograficzną budynku przeznaczonego do rozbiórki i przekazać ją gminie oraz organowi ds. ochrony zabytków;
- 7) nakaz stosowania przepisów odrębnych dotyczących ochrony zabytków i opieki nad zabytkami podczas realizacji wszelkich działań inwestycyjnych.

§ 9.1. W zakresie zasad kształtowania zabudowy oraz wskaźników zagospodarowania dla terenu oznaczonego na rysunku planu symbolem **RZM** (o powierzchni ok. 0,84ha), ustala się:

- 1) przeznaczenie terenu: teren zabudowy zagrodowej. Dopuszcza się chów i hodowlę zwierząt w liczbie nie przekraczającej 10DJP;
- 2) zasady kształtowania zabudowy oraz wskaźniki zagospodarowania terenu:
 - a) linie zabudowy: zgodnie z rysunkiem planu,
 - b) maksymalna powierzchnia zabudowy (dla działki budowlanej): 20%,
 - c) maksymalny wskaźnik intensywności zabudowy (dla działki budowlanej): 0,8, w tym dla kondygnacji nadziemnych 0,6,
 - d) minimalny wskaźnik intensywności zabudowy (dla działki budowlanej): 0,
 - e) minimalny udział procentowy powierzchni biologicznie czynnej (dla działki budowlanej): 60%,
 - f) maksymalna liczba kondygnacji nadziemnych: 3, w tym poddasze,
 - g) dopuszcza się 1 kondygnację podziemną,
 - h) maksymalna wysokość zabudowy: 12m,
 - i) maksymalny poziom posadowienia posadzki parteru: 0,5 m ponad poziom terenu, mierzony przed głównym wejściem do budynku,

j) geometria głównych połaci, pokrycie i kolorystyka dachu:

- dach symetryczny dwuspadowy o kącie nachylenia 35-45 stopni,
- dopuszcza się lukarny i okna połaciowe,
- dopuszcza się dachy naczółkowe,
- pokrycie i kolorystyka dachów: matowa dachówka ceramiczna, cementowa, materiał dachówkopodobny; w odcieniach: grafitu, szarości, brązu, naturalnej dachówki ceramicznej,

k) materiał i kolorystyka elewacji: tynk w kolorze białym, beżowym, écru; kamień, drewno lub materiał drewnopodobny, cegła, w kolorystyce wynikającej z naturalnych barw tych materiałów.

2. Zasady lokalizacji budynków na działce: budynki należy lokalizować kalenicą lub ścianą frontową równoległe lub prostopadłe do linii zabudowy wyznaczonej w granicach terenu lub do jednej z bocznych granic terenu.

3. W granicach terenu, zgodnie z rysunkiem planu, zlokalizowany jest zabytek ujęty w wojewódzkiej ewidencji zabytków, dla którego obowiązują ustalenia zawarte w § 8.

4. Zasady obsługi komunikacyjnej: zgodnie z § 11.

5. Zasady modernizacji, rozbudowy i budowy systemów infrastruktury technicznej: zgodnie z § 12.

6. Ustala się stawkę procentową, na podstawie której ustala się opłatę, o której mowa w art. 36 ust. 4 ustawy, w wysokości 5%.

§ 10. 1. Zasady kształtowania zabudowy i zagospodarowania terenu określone w § 9, z zastrzeżeniem ust. 2, obowiązują dla:

- 1) budowy nowych budynków i innych obiektów budowlanych;
- 2) przebudowy, rozbudowy, nadbudowy i zmiany sposobu użytkowania budynków i innych obiektów budowlanych.

2. Dla działek budowlanych wydzielanych wyłącznie dla obiektów i urządzeń infrastruktury, dojeżdż i dojazdów do działek budowlanych, ścieżek pieszych i rowerowych, nie obowiązują ustalenia dotyczące minimalnej powierzchni biologicznie czynnej, określone w § 9.

§ 11. 1. Obsługę komunikacyjną ustala się z publicznej drogi powiatowej nr 3737Z, zlokalizowanej w bezpośrednim sąsiedztwie obszaru objętego planem.

2. Powiązanie komunikacyjne obszaru objętego planem z istniejącym, zewnętrznym układem komunikacyjnym, zapewnia droga, o której mowa w ust.1.

3. Dopuszcza się lokalizację ścieżek rowerowych, ścieżek pieszych i pieszo-rowerowych na każdym terenie, w sposób niekolidujący z ich podstawowym przeznaczeniem.

4. W zakresie zapewnienia miejsc do parkowania ustala się:

- 1) minimalną liczbę miejsc do parkowania w liczbie dla budynków mieszkalnych jednorodzinnych: 2 miejsca na 1 mieszkanie;
- 2) należy zapewnić nie mniej niż 1 miejsce do parkowania dla pojazdów zaopatrzonych w kartę parkingową jeżeli ogólna liczba miejsc do parkowania, wynikająca z pkt. 1 będzie równa lub wyższa niż 6;
- 3) miejsca do parkowania należy przewidzieć w obrębie budynku lub na zewnątrz w granicach działki budowlanej;
- 4) wymagany wskaźnik miejsc do parkowania obowiązuje także dla przebudowy, rozbudowy, nadbudowy, a także zmiany sposobu użytkowania budynków.

§ 12. 1. W granicach obszaru objętego planem dopuszcza się budowę, przebudowę, rozbudowę i modernizację sieci i urządzeń infrastruktury technicznej.

2. W zakresie zaopatrzenia w wodę ustala się nakaz:

- 1) zaopatrzenia w wodę z sieci wodociągowej;
- 2) zapewnienia wody dla celów p.poż. w ilości zgodnej z obowiązującymi przepisami prawa z sieci wodociągowej, uzbrojonej w hydranty lub z innych źródeł zgodnie z przepisami odrębnymi dotyczącymi przeciwpożarowego zaopatrzenia w wodę oraz dróg pożarowych.
3. W zakresie zaopatrzenia w energię elektryczną ustala się nakaz:
 - 1) zasilania energetycznego terenu objętego planem z sieci elektroenergetycznych;
 - 2) stosowania wyłącznie sieci kablowych przy budowie nowych oraz przebudowie i rozbudowie istniejących sieci elektroenergetycznych.
4. W zakresie zaopatrzenia w energię cieplną ustala się nakaz zasilania w ciepło z systemów grzewczych na paliwa charakteryzujące się zerowymi lub niskimi wskaźnikami emisji.
5. W zakresie zaopatrzenia w gaz:
 - 1) dopuszcza się zaopatrzenie w gaz z sieci gazowej lub ze źródeł indywidualnych;
 - 2) zachowania normatywnych odległości projektowanych urządzeń i obiektów od sieci gazowej na podstawie przepisów odrębnych.
6. W zakresie odprowadzenia ścieków bytowych ustala się nakaz odprowadzenia ścieków bytowych do sieci kanalizacji sanitarnej.
7. W zakresie odprowadzenia wód opadowych i roztopowych ustala się nakaz:
 - 1) odprowadzenia wód opadowych i roztopowych zgodnie z przepisami odrębnymi z zakresu prawa wodnego i warunków technicznych jakim powinny odpowiadać budynki i ich usytuowanie;
 - 2) zagospodarowania wód opadowych i roztopowych z dachów obiektów budowlanych w granicach działki. Dopuszcza się gromadzenie wód opadowych w celu późniejszego wykorzystania do nawodnienia trawników, zieleńców, do prac porządkowych lub celów ppoż.;
 - 3) stosowania rozwiązań technicznych, technologicznych i organizacyjnych gwarantujących zabezpieczenie przed zanieczyszczeniem warstwy wodonośnej;
 - 4) zabezpieczenia odpływu wód opadowych w sposób chroniący teren przed erozją wodną oraz zaleganiem wód opadowych.
8. W zakresie gospodarowania odpadami stałymi obowiązują przepisy odrębne z zakresu prawa o odpadach.

§ 13. Wykonanie uchwały powierza się Wójtowi Gminy Sławno.

§ 14. Niniejsza uchwała wchodzi w życie po upływie 14 dni od dnia ogłoszenia jej w Dzienniku Urzędowym Województwa Zachodniopomorskiego.

Przewodnicząca Rady Gminy
Sławno

Marta Holowata

Miejscowy plan zagospodarowania przestrzennego gminy Sławno dla części działki nr 69/3 w obrębie ewidencyjnym Ryszczewo


WYRYS ZE STUDIUM UWARUNKOWAŃ I KIERUNKÓW ZAGOSPODAROWANIA PRZESTRZENNEGO GMINY SŁAWNO (uchwalonego uchwałą nr XLIX/436/2014 z dnia 29 września 2014 r. oraz ZARZĄDZENIEM ZASTĘPCZYM Nr 5/2022 Wojewody Zachodniopomorskiego z dnia 14 lutego 2022 r.)



GRANICA OBSZARU OBJĘTEGO PLANEM

OZNACZENIA STUDIUM

	SYMBOLE LITEROWE JEDNOSTEK STRUKTURALNO-PRZESTRZENNYCH
	SYMBOLE CYFROWE PRZEZNACZENIA TERENÓW
	SYMBOLE PRZEZNACZENIA TERENÓW
	TERENY ZABUDOWY MIESZKANIOWEJ JEDNORODZINNEJ
	TERENY ZABUDOWY ZAGRODOWEJ (siedlisk rolnych)
	TERENY ROLNICZE (GRUNTY ORNE, ŁĄKI, PASTWISKA, PLANTACJE, SĄDY)
	DROGI POWIATOWE
	DROGI GMINNE

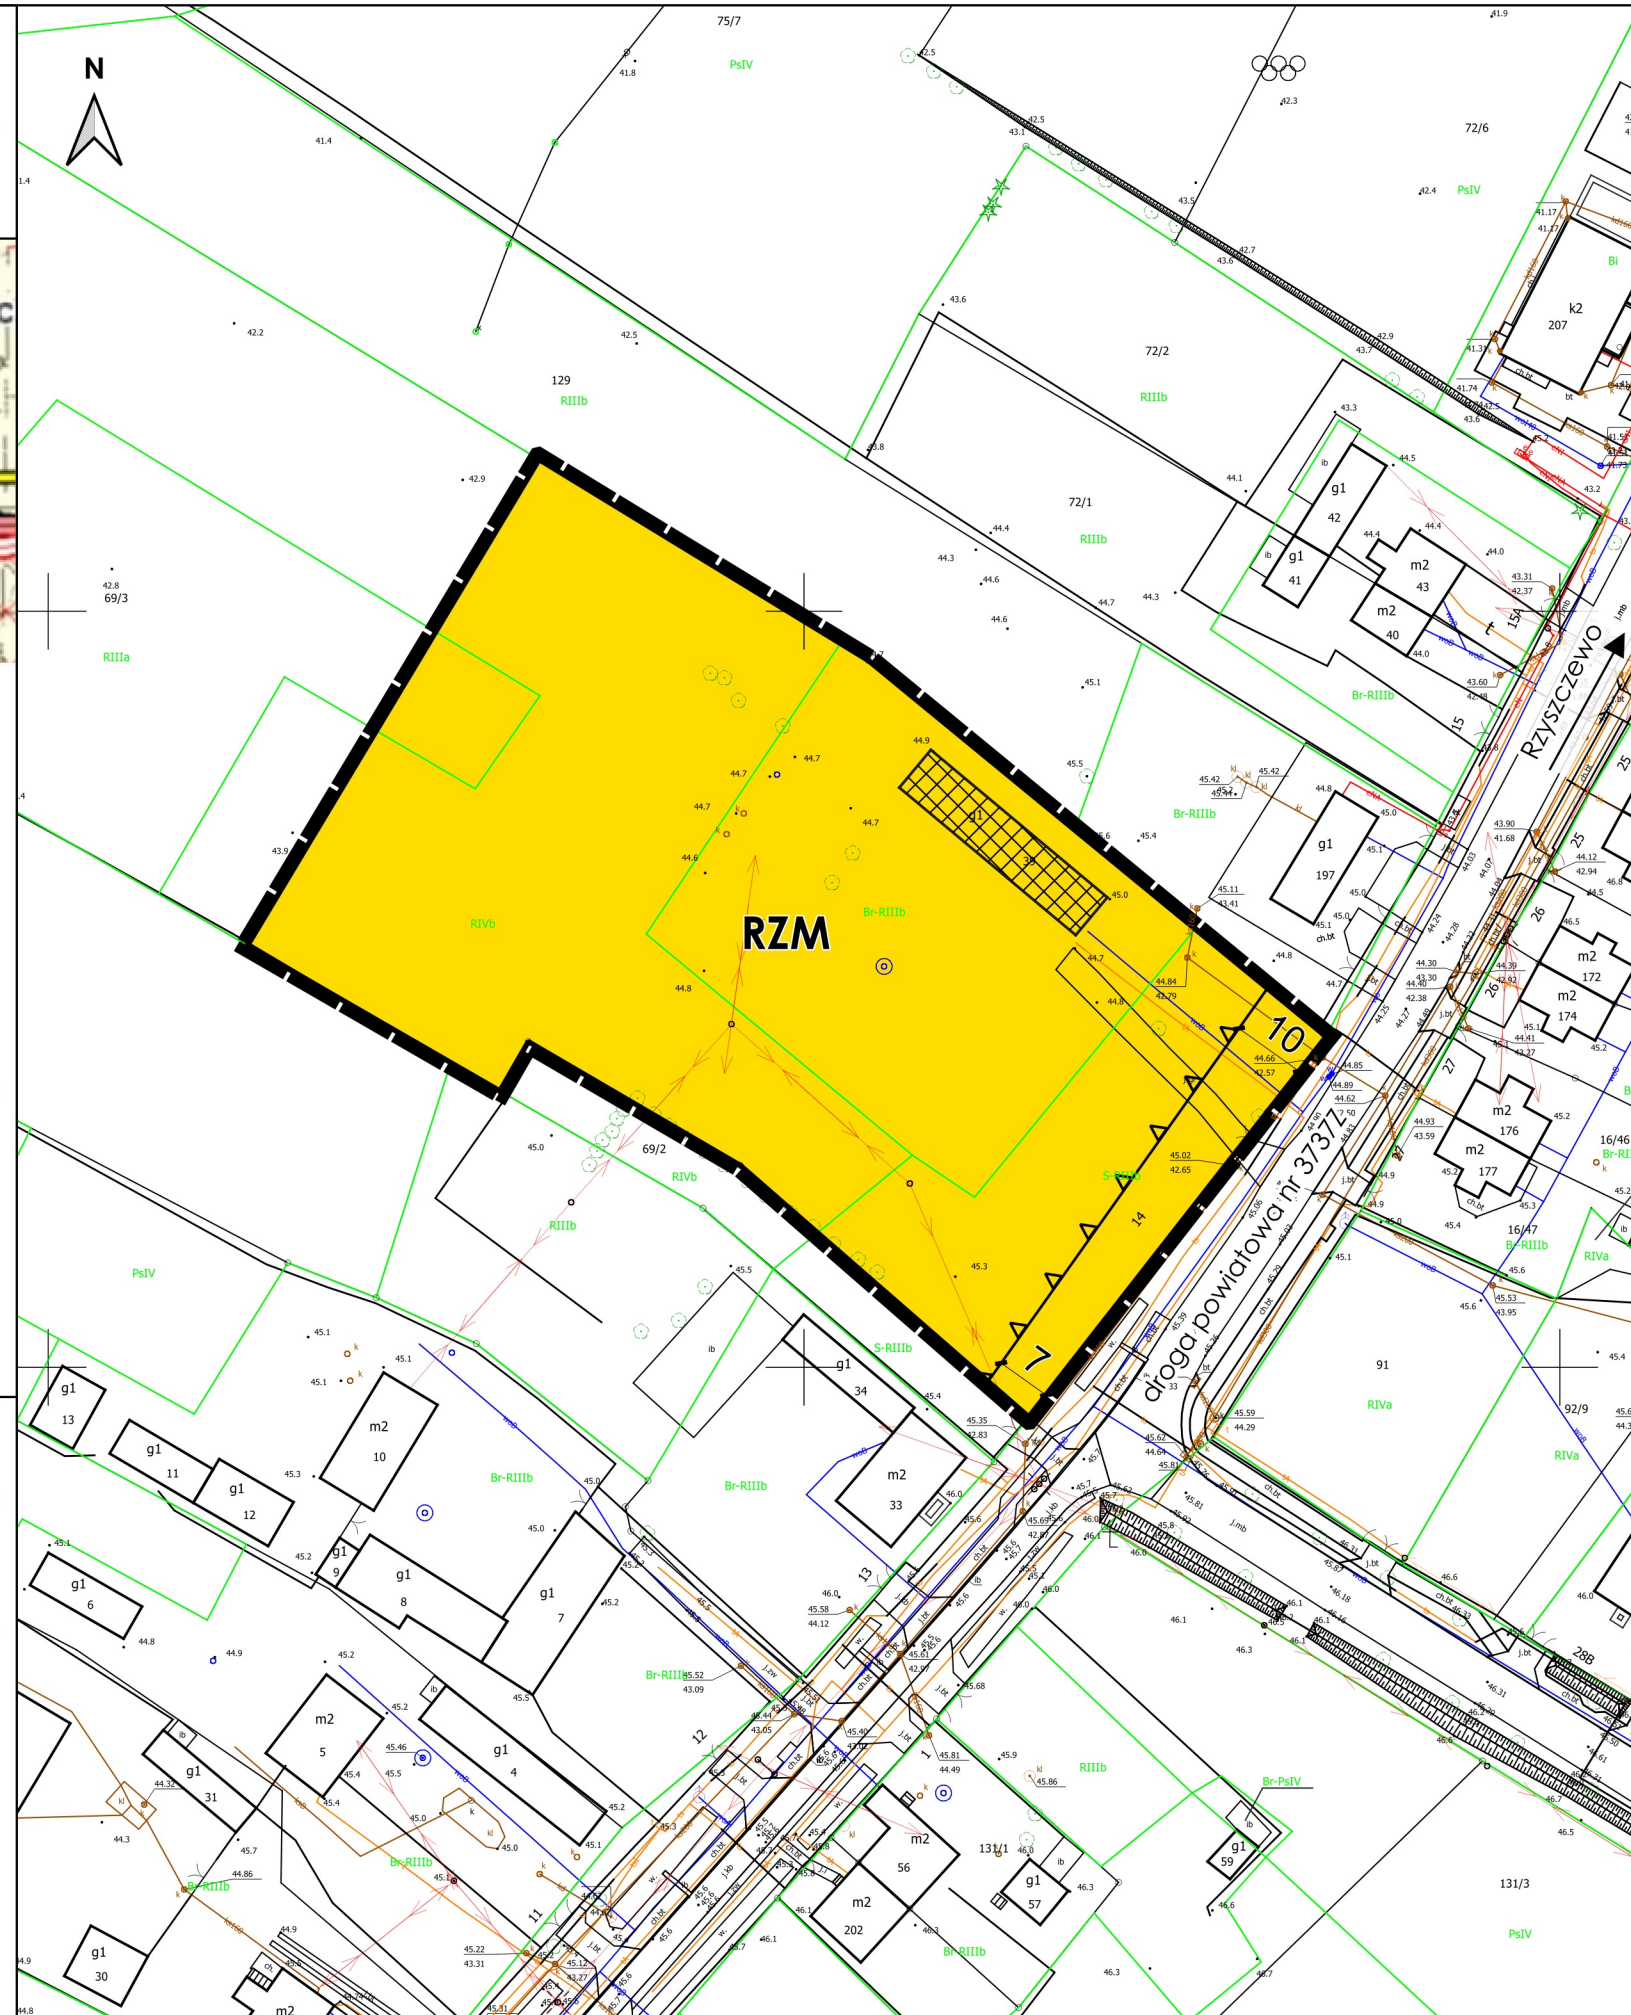

I. OZNACZENIA BĘDĄCE USTALENIAMI OBOWIĄZUJĄCYMI PLANU:

1. Oznaczenia ogólne

- granica obszaru objętego planem
- linie rozgraniczające tereny o różnym przeznaczeniu lub różnych zasadach zagospodarowania
- symbol literowy - przeznaczenie terenu

2. Oznaczenia określające warunki, zasady i standardy kształtowania zabudowy i zagospodarowania terenu

- nieprzekraczalna linia zabudowy

3. Oznaczenia określające zasady ochrony dziedzictwa kulturowego i zabytków, w tym krajobrazów kulturowych

- zabytek ujęty w wojewódzkiej ewidencji zabytków

4. Przeznaczenie terenu

- teren zabudowy zagrodowej

II. OZNACZENIA INFORMACYJNE, NIEBĄDĄCE USTALENIAMI OBOWIĄZUJĄCYMI PLANU:

- wymiar w metrach

OZNACZENIA PLANU

ZAMAWIAJĄCY



Gmina Sławno
 ul. I Pułku Ułanów 11,
 76-100 Sławno

NR ZAŁĄCZNIKA

Załącznik nr 1
 do Uchwały Nr LXV/460/2023
 Rady Gminy Sławno
 z dnia 22 września 2023 r.

ETAPE

UCHWALENIE
 WRZESIEŃ 2023

MAPA

Projekt został sporządzony na podstawie cyfrowej mapy zasadniczej w skali 1:1000, pobranej z zasobu Starostwa Powiatowego, w układzie współrzędnych: ETRF2000-PL / CS2000/18

SKALA

1:1 000

WYRYS I OZNACZENIA ZE STUDIUM

WYKONAWCA



mgr Filip Sokółowski - główny projektant, uprawniony projektant w planowaniu przestrzennym /Dz.U. z 2023 r. poz. 977 z późn. zm. art. 5 pkt 3/
 mgr Anna Łączkowska-Sokolowska - planowanie przestrzenne, uprawniony projektant w planowaniu przestrzennym /Dz.U. z 2023 r. poz. 977 z późn. zm. art. 5 pkt 3/
 mgr Marek Żuchowski - planowanie przestrzenne
 mgr Maja Marynowicz - planowanie przestrzenne
 mgr Patrycja Budnik-Łysiak - prognoza oddziaływania na środowisko
 mgr Wiktoria Rybarczyk - prognoza skutków finansowych

Załącznik Nr 2 do uchwały Nr LXV/460/2023

Rady Gminy Sławno

z dnia 22 września 2023 r.

rozstrzygnięcie o sposobie rozpatrzenia uwag wniesionych do wyłożonego do publicznego wglądu projektu planu miejscowego

Do projektu planu nie wpłynęły uwagi w trybie art. 17 pkt 11 i art. 18 ustawy z dnia 27 marca 2003 r. o planowaniu i zagospodarowaniu przestrzennym (t.j. Dz. U. z 2023 r. poz. 977 z późn. zm.).

rozstrzygnięcie o sposobie realizacji zapisanych w planie inwestycji z zakresu infrastruktury technicznej, które należą do zadań własnych gminy oraz zasadach ich finansowania, zgodnie z przepisami o finansach publicznych

SPOSOBY REALIZACJI INWESTYCJI Z ZAKRESU INFRASTRUKTURY TECHNICZNEJ DLA TERENU OBJĘTEGO PLANEM

Obszar objęty planem objęty jest ustaleniami obowiązującego miejscowego planu zagospodarowania przestrzennego, uchwalonego uchwałą nr L/347/2022 Rady Gminy Sławno z dnia 23 czerwca 2022 r. w sprawie uchwalenia miejscowego planu zagospodarowania przestrzennego w części obrębu ewidencyjnego Rzyszczewo. W wyżej wskazanym obowiązującym planie miejscowym, dla części działki nr 69/3, będącej obszarem opracowania projektu, określono funkcję terenu zabudowy mieszkaniowej jednorodzinnej i terenu rolniczego. Tereny sąsiadujące z obszarem planu zostały przeznaczone w obowiązującym planie pod tereny zabudowy mieszkaniowej jednorodzinnej, tereny zabudowy mieszkaniowej jednorodzinnej lub usług oraz tereny rolnicze.

W bezpośrednim sąsiedztwie obszaru objętego planem występuje sieć elektroenergetyczna, wodociągowa i kanalizacyjna. Na terenie objętym planem nie przewiduje się wydzielenia nowych dróg. W związku z powyższym nie przewiduje się konieczności budowy sieci infrastruktury technicznej oraz drogowej w związku z uchwaleniem planu.

ZASADY FINANSOWANIA INWESTYCJI Z ZAKRESU INFRASTRUKTURY TECHNICZNEJ

Źródła finansowania inwestycji z zakresu infrastruktury mogą stanowić: środki pochodzące z budżetu Gminy (środki własne), środki pomocowe, partycypacja inwestorów w kosztach budowy. Będzie to realizowane za pomocą montażu finansowych, ogólnie przyjętej metody konstruowania budżetu projektów.

Programy realizujące poszczególne cele powinny zostać podzielone na projekty realizujące zamknięte zadania, w ramach których jednoznacznie można skalkulować koszty oraz ściśle zdefiniować efekty na poszczególnych etapach realizacji. Dla tak skonstruowanych projektów można ubiegać się dofinansowanie ze środków pomocowych (UE, Narodowego Funduszu Ochrony Środowiska, Ekofunduszu).

Finansowanie inwestycji z zakresu infrastruktury technicznej (modernizacja):

- I.** Opracowanie wieloletniego planu finansowego zapewniającego realizację inwestycji z zakresu infrastruktury technicznej, stanowiącego podstawę konstruowania budżetów rocznych.
- II.** Wynegocjowanie i zawarcie z partnerami publicznymi i prywatnymi umów na współfinansowanie zapisanych w wieloletnim planie finansowym przedsięwzięć będących podstawą budowy montażu finansowych niezbędnych do realizacji inwestycji.
- III.** Zapewnienie finansowania programów lokalnych, w takim stopniu, aby gmina posiadała udział własny niezbędny do ubiegania się ośrodki pomocowe.
- IV.** Wsparcie finansów gminy środkami zewnętrznymi (kredytami, pożyczkami, dotacjami, emisją obligacji), w celu zapewnienia środków na szczególnie kosztowne w realizacji projekty, np. w zakresie infrastruktury technicznej i drogownictwa.

Zasady prowadzenia polityki finansowej:

- I.** Konstruowanie rocznych budżetów powinno odbywać się w kontekście wieloletniej polityki finansowej gminy, nastawionej na realizację inwestycji z zakresu infrastruktury technicznej.
- II.** Źródła finansowe związane z korzyściami opracowanego miejscowego planu zagospodarowania przestrzennego powinny być przeznaczone na rozwój przestrzenny i infrastrukturalny.

Załącznik Nr 4 do uchwały Nr LXV/460/2023
Rady Gminy Sławno
z dnia 22 września 2023 r.

**dane przestrzenne, o których mowa w art. 67a ustawy z dnia 27 marca 2003r. o planowaniu
i zagospodarowaniu przestrzennym**

Dane przestrzenne zostały udostępnione pod poniższym adresem www:

.....

Uzasadnienie

Podstawą prawną do sporządzenia niniejszego uzasadnienia jest art. 15 ust. 1 ustawy o planowaniu i zagospodarowaniu przestrzennym (t.j. Dz. U. z 2023 r. poz. 977 z późn. zm.), zwanej dalej „upizp”.

Zgodnie z obowiązującym „*Studium uwarunkowań i kierunków zagospodarowania przestrzennego gminy Sławno*”, uchwalonego uchwałą nr XLIX/436/2014 z dnia 29 września 2014r., a także zmienionego Zarządzeniem Zastępczym nr 5/2022 Wojewody Zachodniopomorskiego z dnia 14 lutego 2022 r., obszar objęty opracowaniem wskazany jest jako teren zabudowy zagrodowej (siedlisk rolniczych), zabudowy mieszkaniowej jednorodzinnej i teren usług.

Obszar objęty planem objęty jest ustaleniami obowiązującego miejscowego planu zagospodarowania przestrzennego, uchwalonego uchwałą nr L/347/2022 Rady Gminy Sławno z dnia 23 czerwca 2022 r. w sprawie uchwalenia miejscowego planu zagospodarowania przestrzennego w części obrębu ewidencyjnego Rzyszczewo. W wyżej wskazanym obowiązującym planie miejscowym, dla części działki nr 69/3, będącej obszarem opracowania planu, określono funkcję terenu zabudowy mieszkaniowej jednorodzinnej i terenu rolniczego. Tereny sąsiadujące z obszarem planu zostały przeznaczone w obowiązującym planie pod tereny zabudowy mieszkaniowej jednorodzinnej, tereny zabudowy mieszkaniowej jednorodzinnej lub usług oraz tereny rolnicze.

Obowiązujący plan miejscowy, w granicach opracowania, ustala ochronę konserwatorską nieistniejącego obecnie budynku – tj. chałupa – Rzyszczewo 14, ujętego wówczas w wojewódzkiej ewidencji zabytków. Zgodnie z ustaleniami protokołu z oględzin nr ZN.K.5150.2.2023.AN z dnia 05 stycznia 2023 r., wyżej wymieniony budynek został rozebrany w 2020r.

W związku z powyższym, cel sporządzenia przedmiotowego miejscowego planu zagospodarowania przestrzennego jest podyktowany koniecznością ustalenia nowego sposobu zagospodarowania i zabudowy. Zmiana uzasadniona jest aktualizacją planu miejscowego do istniejącego zagospodarowania terenu (zniesienie ochrony na obszarze po rozebraniu budynku mieszkalnym i dostosowanie linii zabudowy do obecnego stanu terenu), przy uwzględnieniu wniosku właściciela nieruchomości. Zamierzenia inwestycyjne nie są sprzeczne z ustaleniami obowiązującego Studium.

Procedura sporządzenia *miejscowego planu zagospodarowania przestrzennego gminy Sławno dla części działki nr 69/3 w obrębie ewidencyjnym Rzyszczewo* jest prowadzona na podstawie art. 18 ust. 2 pkt 5 i art. 40 ust. 1 ustawy z dnia 8 marca 1990r. o samorządzie gminnym (t.j. Dz. U. z 2023 r. poz. 40 z późn. zm.) i art. 20 *upizp* oraz w związku z *Uchwałą Nr LVI/384/2022 Rady Gminy Sławno z dnia 16 grudnia 2022 roku w sprawie przystąpienia do sporządzenia miejscowego planu zagospodarowania przestrzennego gminy Sławno dla części działki nr 69/3 w obrębie ewidencyjnym Rzyszczewo*.

Plan został uzgodniony i zaopiniowany, zgodnie z art. 17 pkt 6 *upizp*.

Projekt planu był wyłożony do publicznego wglądu, w dniach od 09.08.2023 r. do 30.08.2026 r., w trakcie którego została przeprowadzona dyskusja publiczna, w dniu 29.08.2023 r. Uwagi do projektu planu można było składać do dnia 13.09.2023 r. We wskazanym terminie nie wpłynęła żadna uwaga do planu.

Zakres sporządzanego miejscowego planu odpowiada problematyce wyszczególnionej w art. 15 ust. 2 i 3 *upizp*. Treść merytoryczna uwzględnia wymogi obowiązujących przepisów, zamierzenia inwestycyjne względem terenu objętego planem, ale również wnioski składane w toku prowadzonej procedury planistycznej.

Ustalenia miejscowego planu uwzględniają wymogi wynikające z art. 1 ust. 2 pkt 1-5 *upizp* poprzez ustalenie zasad ochrony i kształtowania ładu przestrzennego (wyrażone ustaleniami planu), zasad ochrony środowiska, przyrody i krajobrazu oraz zasad kształtowania krajobrazu. Wpływ ustaleń planu na poszczególne komponenty środowiska został poddany ocenie w prognozie oddziaływania na środowisko sporządzonej w toku trwania procedury planistycznej. Zapisy planu zostały także poddane ocenie m.in. pod względem wpływu na zdrowie i bezpieczeństwo ludzi. Poszczególne ustalenia planu, jak i prognoza oddziaływania na środowisko zostały zaopiniowane przez Regionalną Dyрекcję Ochrony Środowiska w Szczecinie oraz Państwowy Powiatowy Inspektorat Sanitarny w Sławnie.

Zgodnie z art. 1 ust. 2 pkt 6 *upizp* plan uwzględnia walory ekonomiczne przestrzeni i zróżnicowanie wartości nieruchomości, czego odzwierciedleniem jest ustalenie w planu stawki procentowej od wzrostu wartości nieruchomości.

Przy ustalaniu funkcji terenu, a także parametrów zabudowy brano pod uwagę prawo własności zgodnie z art. 1 ust. 2 pkt 7 *upizp*. Ponadto, przy pracy projektowej uwzględniano wnioski, które wpłynęły w trakcie procedury.

W celu weryfikacji wpływu ustaleń planu na potrzeby obronności i bezpieczeństwa państwa (art. 1 ust. 2 pkt 8 *upizp*), plan został przesłany do uzgodnienia z właściwymi organami wojskowymi, ochrony granic oraz bezpieczeństwa Państwa, zgodnie z art. 17 pkt. 6 lit. b.

Zgodnie z art. 1 ust. 2 pkt 9 *upizp* w planowaniu i zagospodarowaniu przestrzennym należy uwzględnić potrzeby interesu publicznego. Ustalenia planu nie będą miały negatywnego wpływu na interes publiczny.

W § 10 planu zawarte są ustalenia dotyczące modernizacji, rozbudowy i budowy systemów infrastruktury technicznej. Zapisy planu regulują kwestię zabezpieczenia obszaru w wodę, energię elektryczną, energię cieplną, gaz, łącza telefoniczne. Ustalenia § 10 dotyczą również kwestii odprowadzenia ścieków sanitarnych, technologicznych oraz wód opadowych i roztopowych. Wypełniają one wymogi zawarte w art. 1 ust. 2 pkt 10 i 13 *upizp*.

Zgodnie z art. 1 ust. 2 pkt 11 i 12 *upizp* procedura sporządzenia planu jest przeprowadzana w sposób jawny i przejrzysty z wykorzystaniem środków komunikacji elektronicznej. Udział społeczeństwa jest zapewniany w zakresie wynikającym z obowiązujących przepisów prawa, w tym przepisów dotyczących dostępności dla osób ze szczególnymi potrzebami.

Przy ustalaniu przeznaczenia terenu i zasad jego zagospodarowania wzięto pod uwagę dotychczasowe jego przeznaczenie, uwarunkowania funkcjonalno-przestrzenne, interes publiczny i prywatny, a także wnioski zebrane w toku prowadzonej procedury planistycznej.

Podjęcie uchwały w sprawie przystąpienia do sporządzenia przedmiotowego planu jest wyrazem efektywnego gospodarowania przestrzenią, zmierzającego do lepszego wykorzystania terenów poprzez wprowadzanie spójnego układu funkcjonalno-przestrzennego. Ustalenia planu uwzględniają potrzeby transportowe oraz pieszych i rowerzystów.

Przedmiotowa uchwała jest zgodna z wynikami „Analizy zmian w zagospodarowaniu przestrzennym gminy Sławno”, o której mowa w art. 32 ust 1 *upizp*. Analiza ta została przyjęta Uchwałą Nr XXX/233/2016 Rady Gminy Sławno, z dnia 18 listopada 2016r. w sprawie oceny aktualności Studium uwarunkowań i kierunków zagospodarowania przestrzennego gminy Sławno oraz miejscowych planów zagospodarowania przestrzennego.