


Profil podłużny Skala 1:1000/100

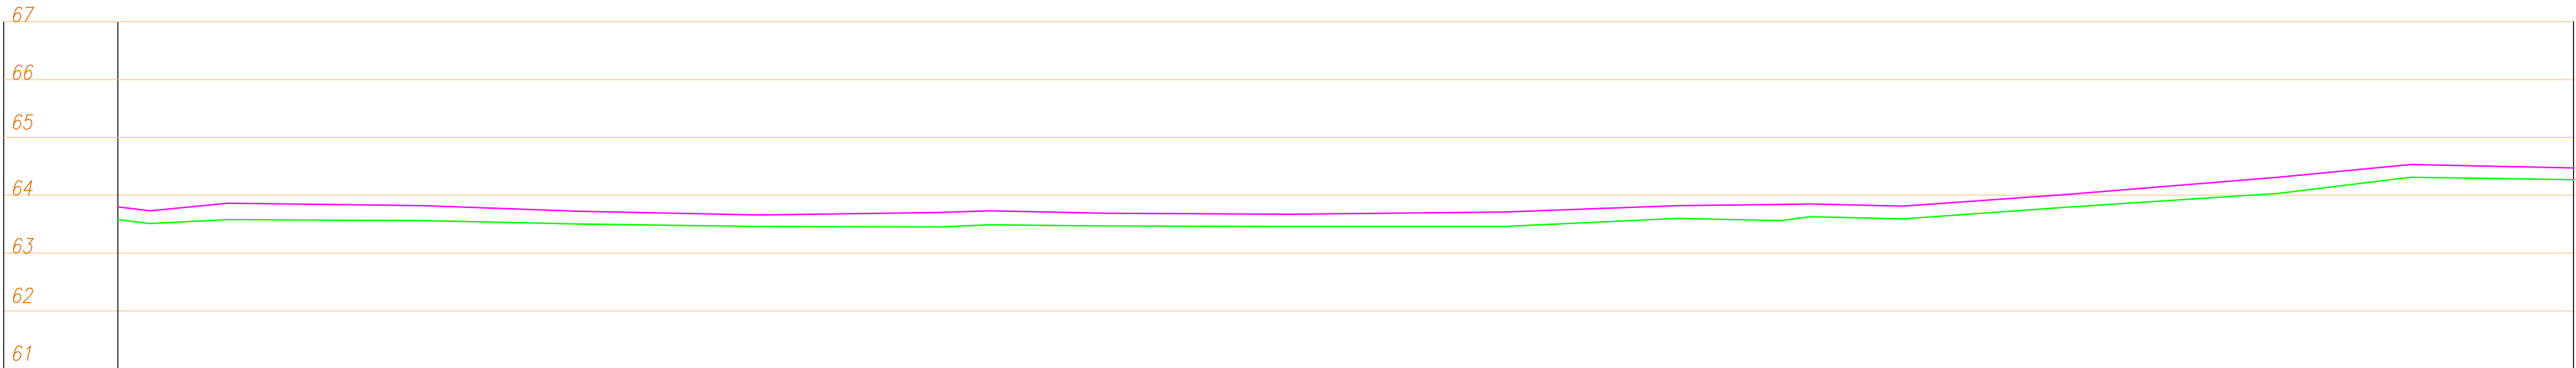

Pochylenia niwelety i łuki pionowe	L=5,6m i=-1,2%	L=13,4m i=0,9%	L=34,0m i=-0,1%		L=27,0m i=-0,4%		L=31,0m i=-0,2%		L=31,0m i=0,1%	L=9,0m i=0,3%	L=20,0m i=-0,2%	L=32,0m i=-0,1%	L=37,0m i=-0,1%	L=30,0m i=0,4%	L=18,0m i=0,1%	L=5,0m i=0,2%	L=16,0m i=-0,3%	L=28,0m i=0,7%	L=37,0m i=0,8%	L=23,0m i=0,9%	L=28,12m i=-0,2%	
Odległości	0+000,00	0+005,60	0+019,00		0+053,00		0+080,00		0+111,00		0+142,00	0+151,00	0+171,00	0+203,00	0+240,00	0+270,00	0+288,00	0+293,00	0+309,00	0+337,00	0+374,00	0+425,00
Rzędne istniejące	63,58	63,51	63,58		63,56		63,50		63,46		63,45	63,49	63,47	63,46	63,46	63,60	63,56	63,63	63,59	63,79	64,03	64,27
Rzędne projektowane	63,80	63,73	63,86		63,82		63,72		63,66		63,70	63,73	63,69	63,67	63,71	63,82	63,84	63,85	63,81	64,01	64,31	64,47
Proste i łuki poziome	L=2,45m		L=42,18m			L=179,71m									L=40,94m		L=37,98m		L=65,50m			L=36,43m
	Ł=19,93m R=160m																					
Kilometraż																						

PRZEDMIOT PROJEKTU		
Remont drogi gminnej nr 170046Z z Żukowa do Brześcia		
NAZWA OBIEKTU BUDOWLANEGO		
Droga gminna		
ADRES OBIEKTU BUDOWLANEGO		
NAZWA I ADRES INWESTORA		
Gmina Stawno		
M. Curie-Skłodowskiej 9, 76-100 Stawno		
NAZWA RYSUNKU		
Profil podłużny drogi		
PROJEKTANT		
Janusz Szczepański		
upr. bud. nr POM/0082/ZOOD/09		
OPRACOWAŁ		
BRANŻA	SKALA	
wielobranżowy	1:100/1000	
DATA	NR RYSUNKU	
lipiec 2021	2	