



PRZEKRÓJ NORMALNY KM 0+000,00-0+022,38

SKALA 1:25

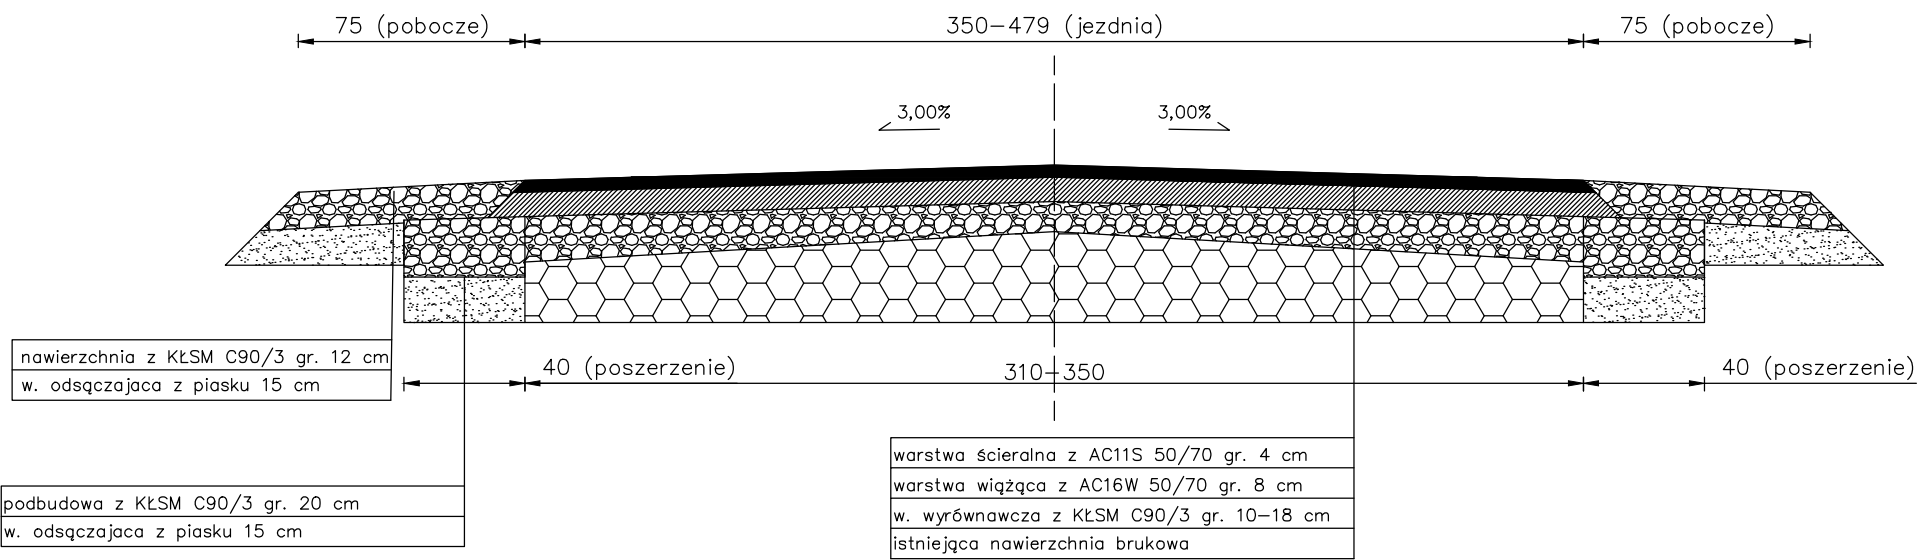


PRZEKRÓJ NORMALNY KM 0+022,38-0+388,69

SKALA 1:25

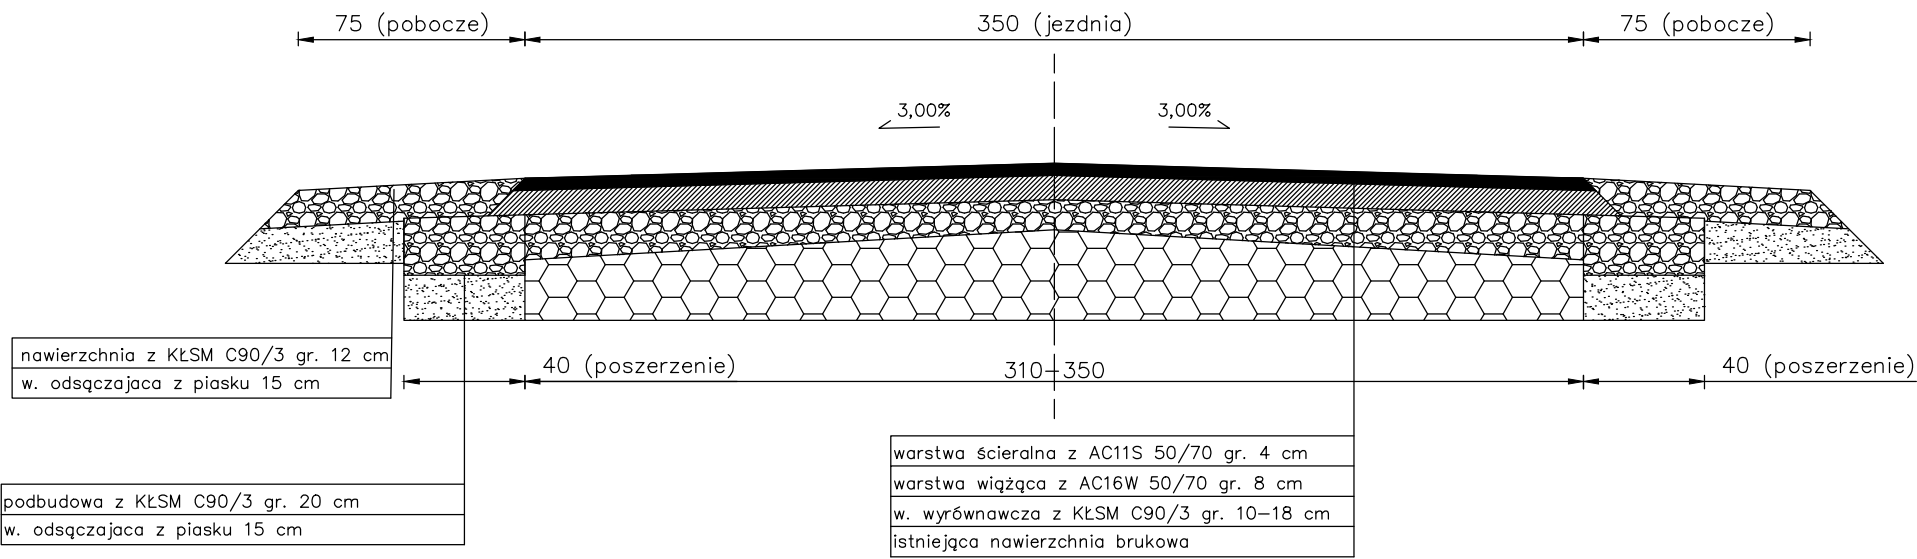


PRZEKRÓJ NORMALNY KM 0+388,69-0+425,12

SKALA 1:25

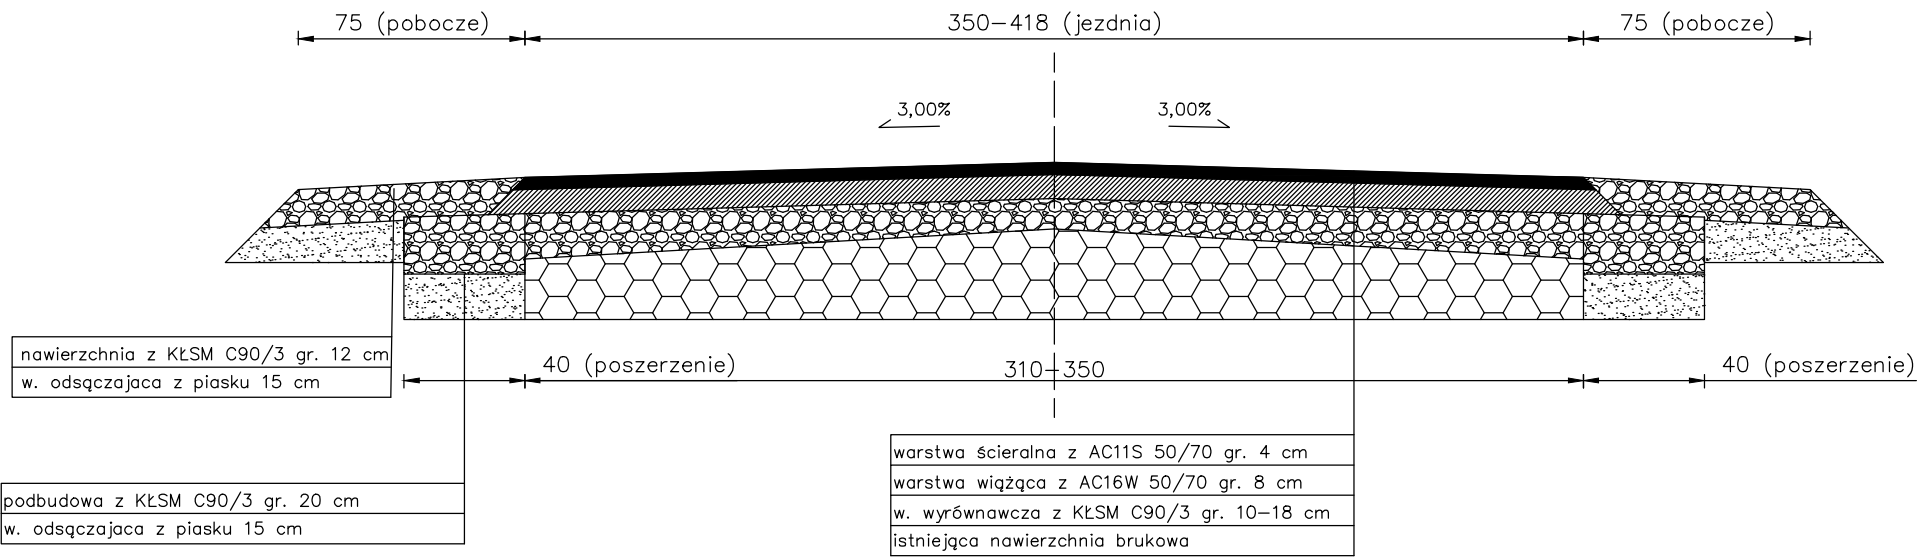

PRZEKRÓJ NORMALNY ZJAZDÓW

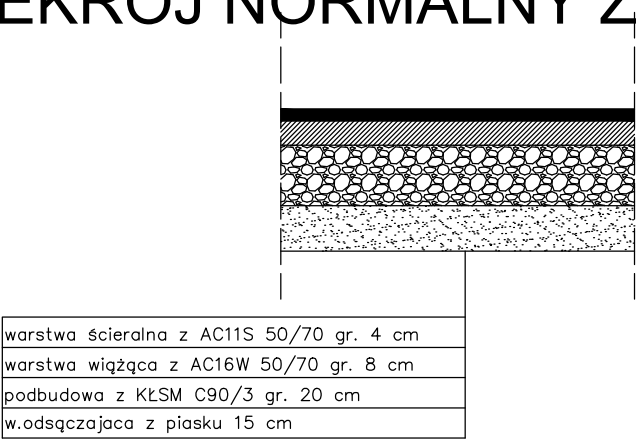

PRZEDMIOT PROJEKTU	NAZWA RYSUNKU		
Remont drogi gminnej nr 170046Z z Żukowa do Brześcia	Przekroje normalne		
	PROJEKTANT		
	Janusz Szczepański upr. bud. nr POM/0082/ZOOD/09		
ADRES OBIEKTU BUDOWLANEGO	OPRACOWAŁ		
	BRANŻA	SKALA	
NAZWA I ADRES INWESTORA	drogowa	1:25	
Gmina Sławno M. Curie-Skłodowskiej 9, 76-100 Sławno	DATA	NR RYSUNKU	
	lipiec 2021	3	