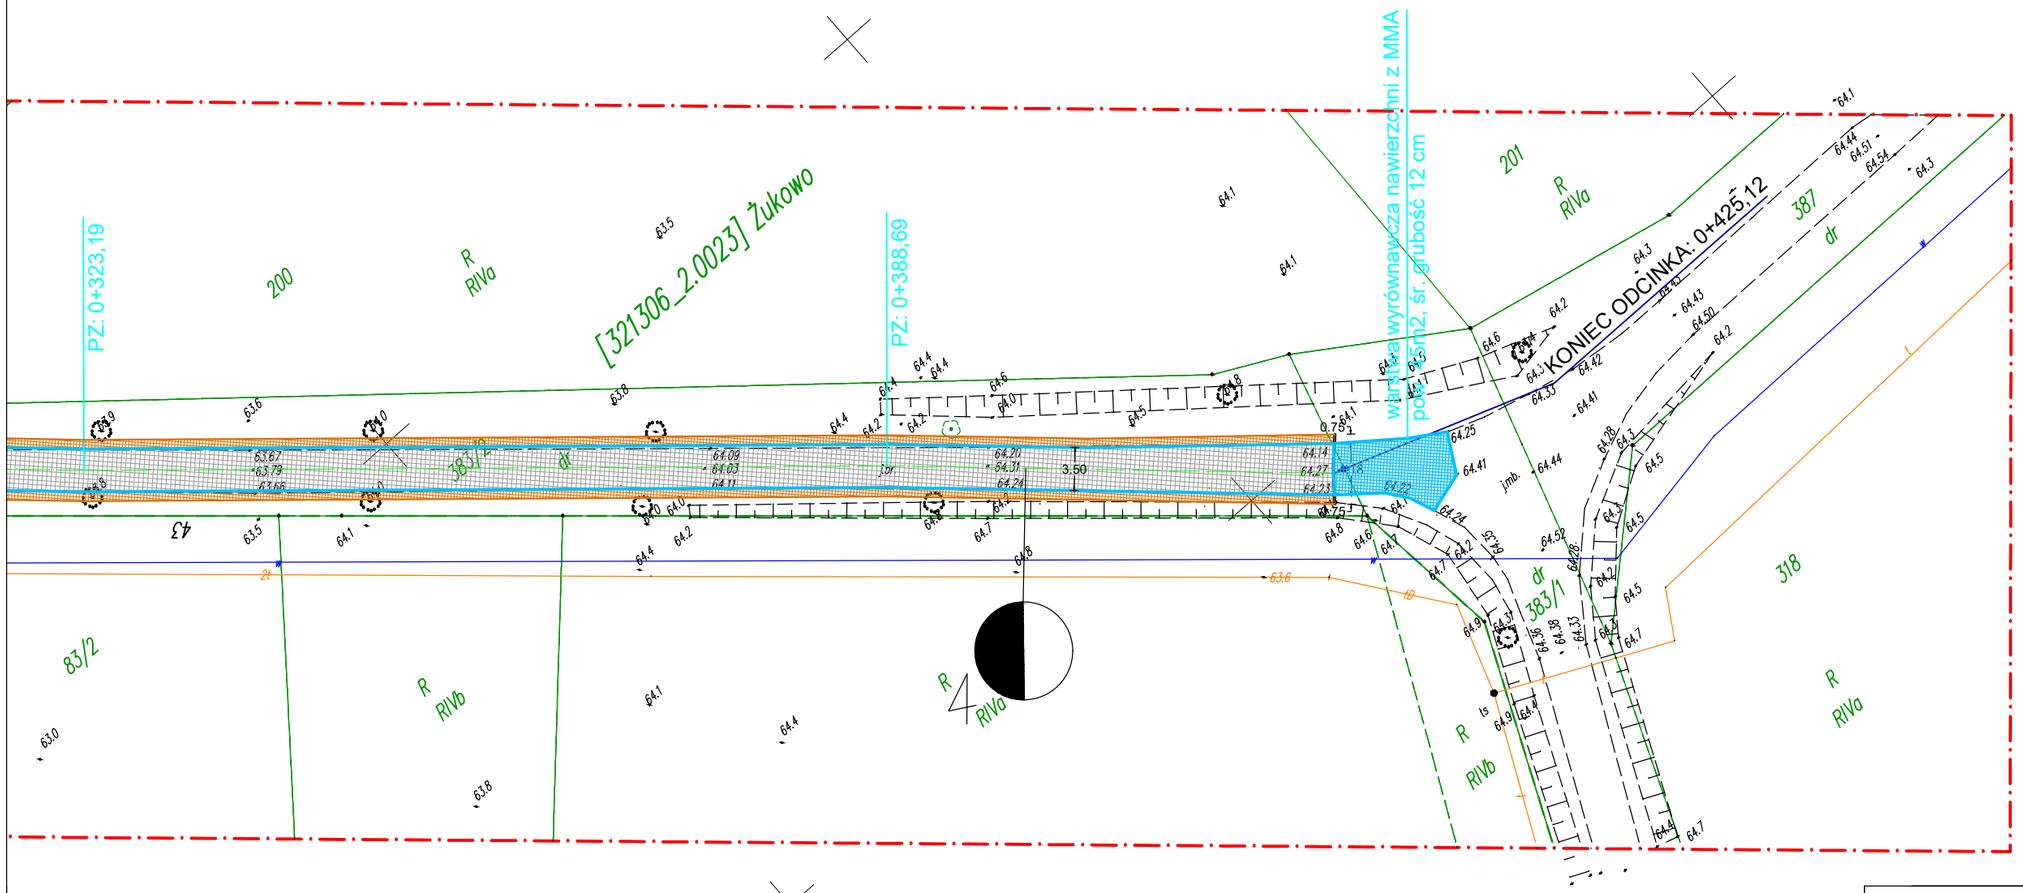

LEGENDA:

- krawędź jezdni
- krawędź zjazdów
- krawędź poboczy
- projektowana jezdnia
- projektowane zjazdy
- pobocze z kruszywa

PRZEDMIOT PROJEKTU
Remont drogi gminnej nr 170046Z z Żukowa do Brześcia
NAZWA OBIEKTU BUDOWLANEGO
Droga gminna
ADRES OBIEKTU BUDOWLANEGO
NAZWA I ADRES INWESTORA
Gmina Sławno M. Curie–Skłodowskiej 9, 76–100 Sławno
NAZWA RYSUNKU
Prjekt zagospodarowania
PROJEKTANT
Janusz Szczepański upr. bud. nr POM/0082/ZOOD/09
OPRACOWAŁ

BRANŻA	SKALA
drogowa	1:500
DATA	NR RYSUNKU
lipiec 2021	1.3