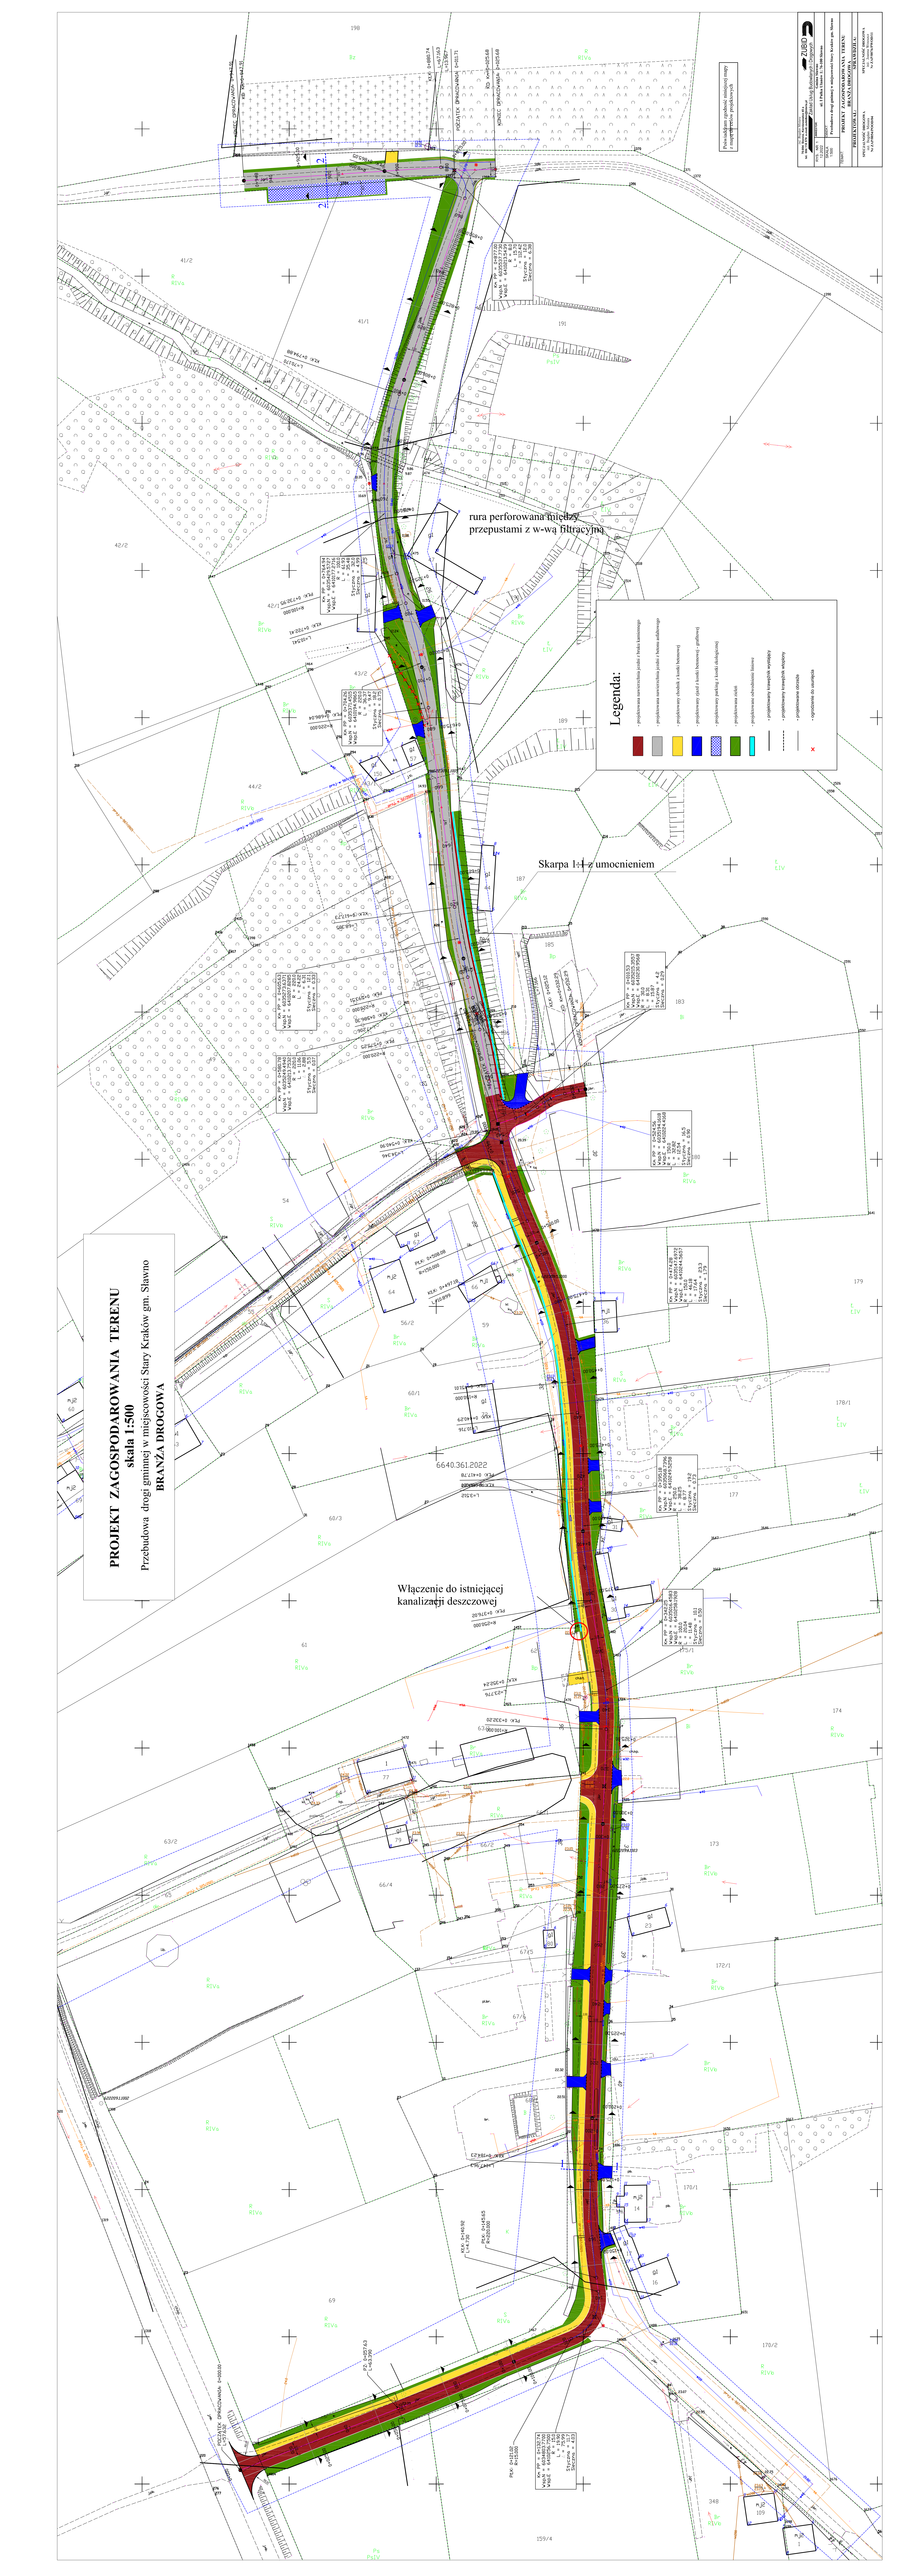
PROJEKT ZAGOSPODAROWANIA TERENU
skala 1:500
Przebudowa drogi gminnej w miejscowości Stary Kraków gm. Sławno
BRANŻA DROGOWA
rura perforowana miedzy przepustami z w-wą filtracyjną
Skarpa 1:1 z umocnieniem
Włączenie do istniejącej kanalizacji deszczowej
Legenda:
6640.361.2022