



PRZEKRÓJ 1 - 1

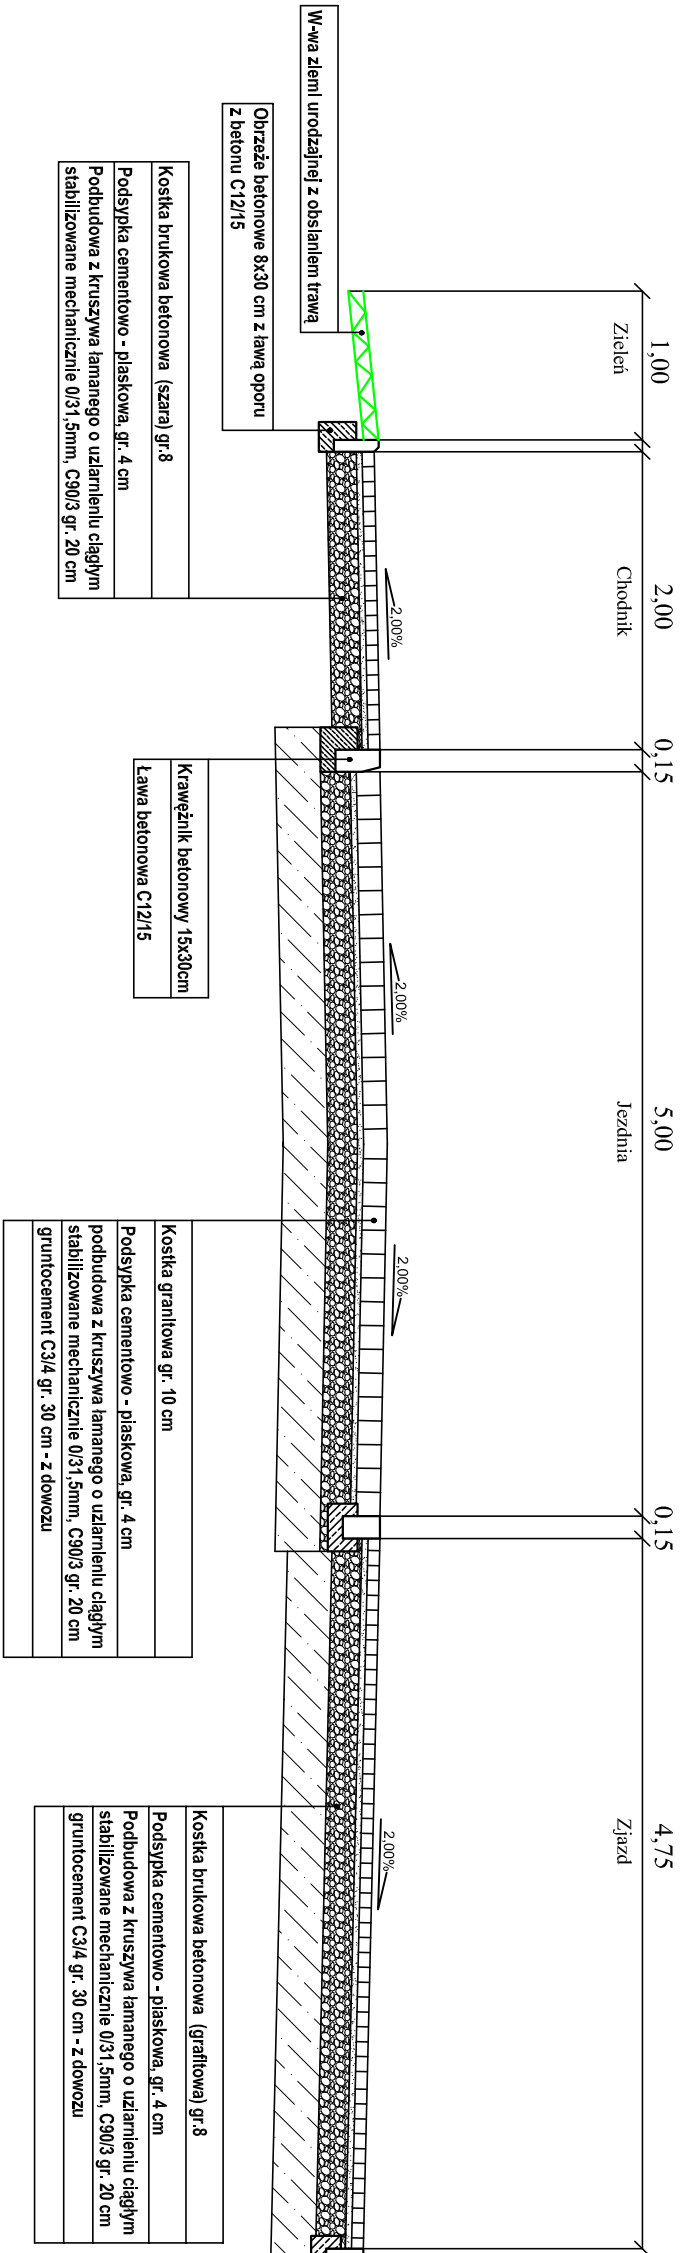


PRZEKRÓJ 2 - 2

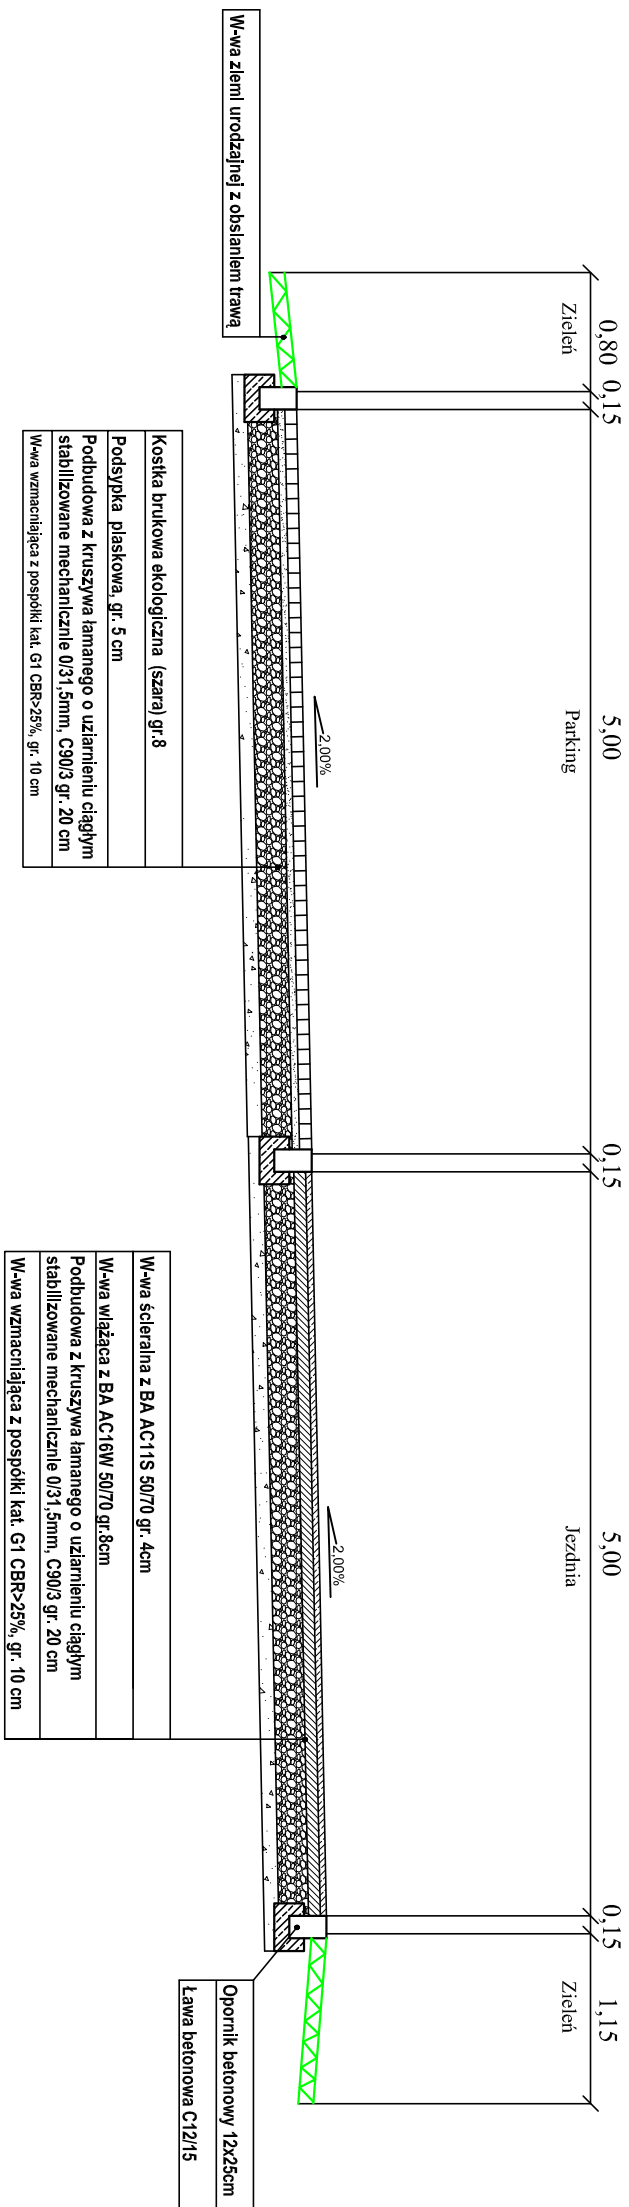



Szczegóły ław betonowych C 12/15

Skala 1:20

szczegół "1" szczegół "2" szczegół "3" szczegół "4"

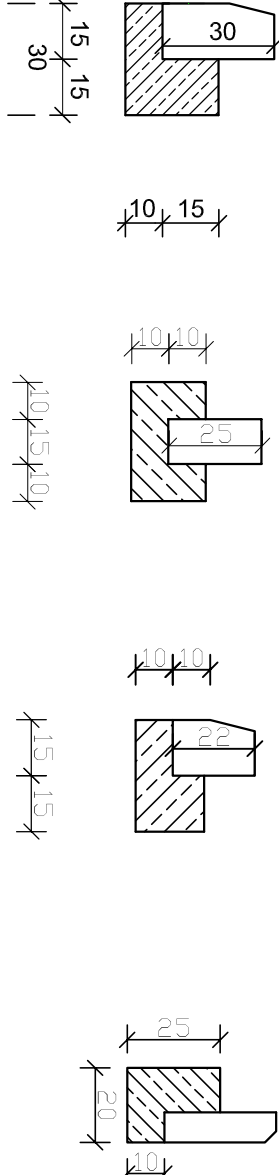

Szczegół wykonania odwodnienia liniowego wzdłuż jezdni

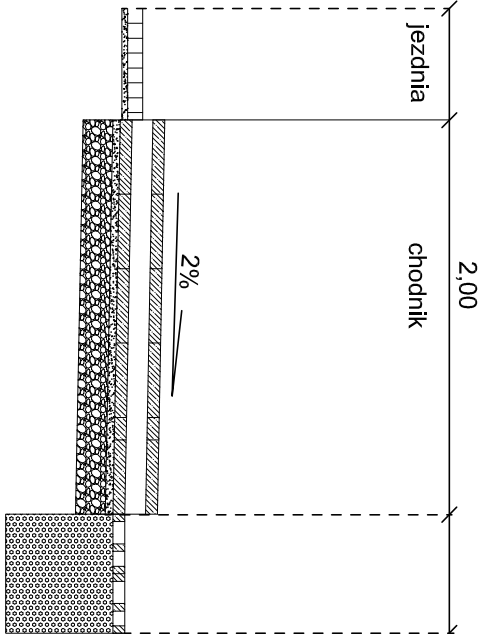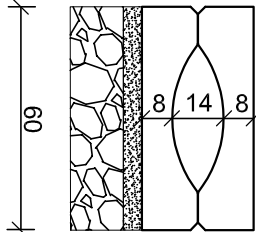

ZUBID	
76-044 Szawie, ul. Wolności 45 a tel. 604 718 578 e-mail: zubbim@interia.pl	ul. I Pułku Ułanów 1; 76-100 Szawie
RYŚ, NR 3 12.2022	INWESTOR: Gmina Szawie
SKALA 1:500	OBJEKT: Przebudowa drogi gminnej w miejscowości Szawie, Kralów gm. Szawie
TEMAT: PRZEBUDOWA KANALIZACyjNE	BRANŻA DROGOWA
PROJEKTOWAŁ: SPECJALNOŚĆ DROGOWA Inż. Bogdan Misztura Nr ZAP/0054/PWOD/04	SPRAWDZIŁA: SPECJALNOŚĆ DROGOWA Inż. Joanna Wyraszcz Nr ZAP/0076/PWOD/11