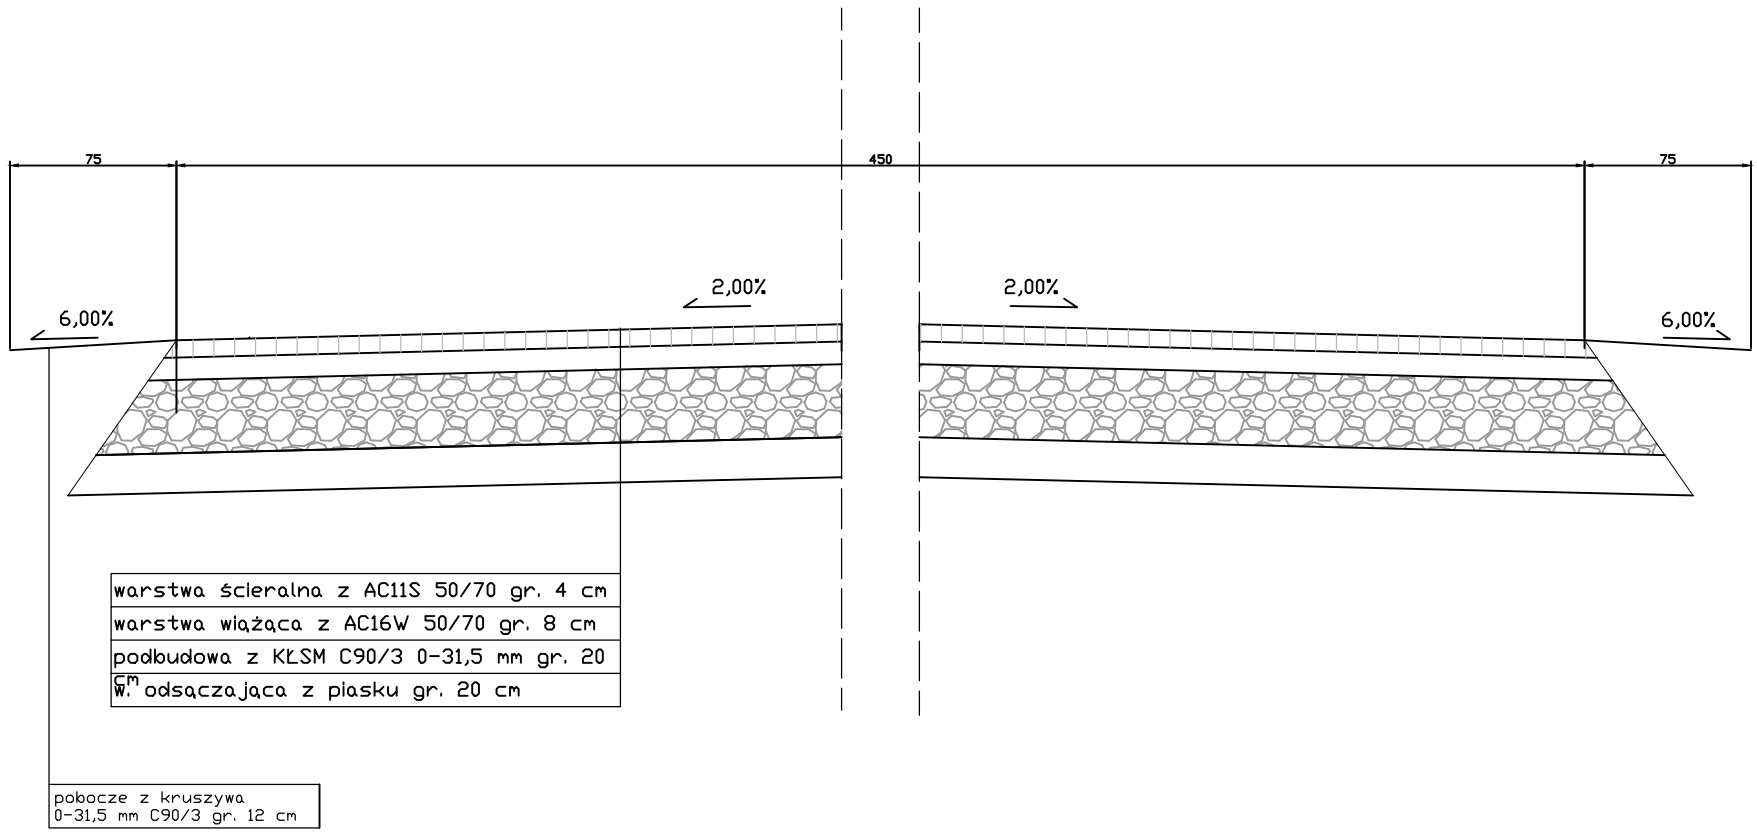Przekrój normalny Przebudowa drogi w Starym Krakowie Odcinek A