DŚ GŁÓWNA
LP 472
0+275.000

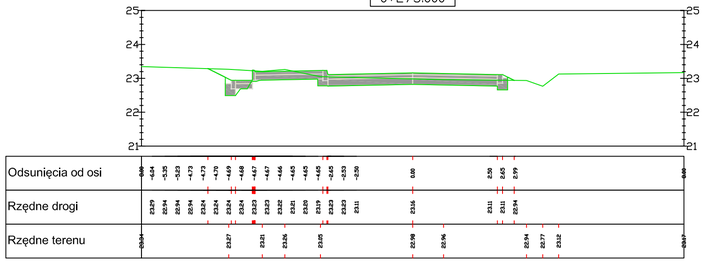

DŚ GŁÓWNA
LP 473
0+300.000

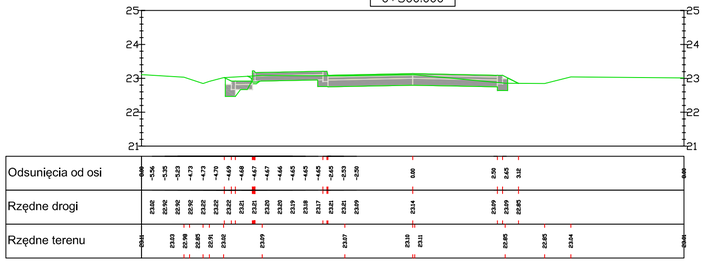

DŚ GŁÓWNA
LP 474
0+325.000

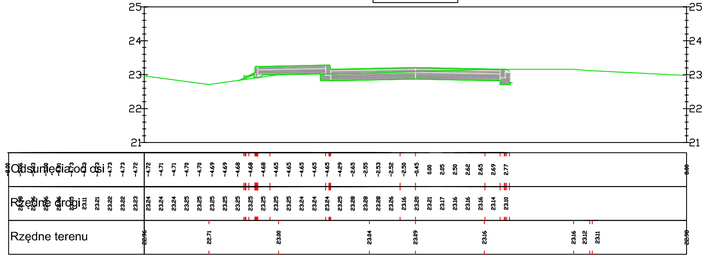

DŚ GŁÓWNA
LP 476
0+375.000

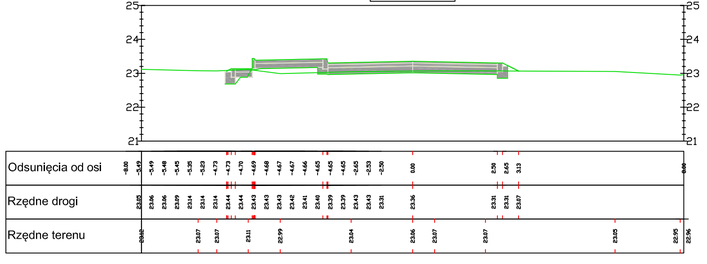

DŚ GŁÓWNA
LP 477
0+400.000

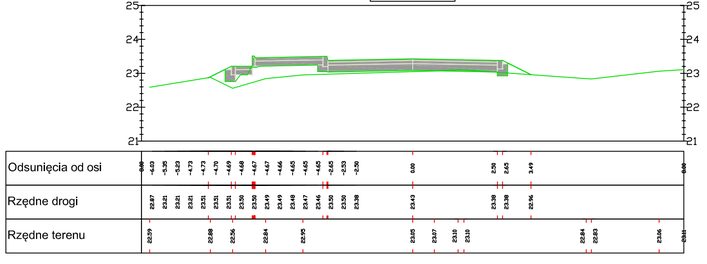

inż. Bogdan Misiura
76-004 Sianów, Karnieszewice 45 a
tel. 604 118 578 e-mail: zubidbm@interia.pl

ZUBID
Zakład Usług Budowlanych i Drogowych

RYS. NR 4.2
12.2022

SKALA
1:500

INWESTOR:
Gmina Sławno
ul. I Pułku Ułanów 1; 76-100 Sławno

OBIEKT:
Przebudowa drogi gminnej w miejscowości Stary Kraków gm. Sławno

TEMAT:
PRZEKROJE POPRZECZNE
BRANŻA DROGOWA

PROJEKTOWAŁ:

SPECJALNOŚĆ DROGOWA
inż. Bogdan Misiura
Nr ZAP/0054/POOD/04