
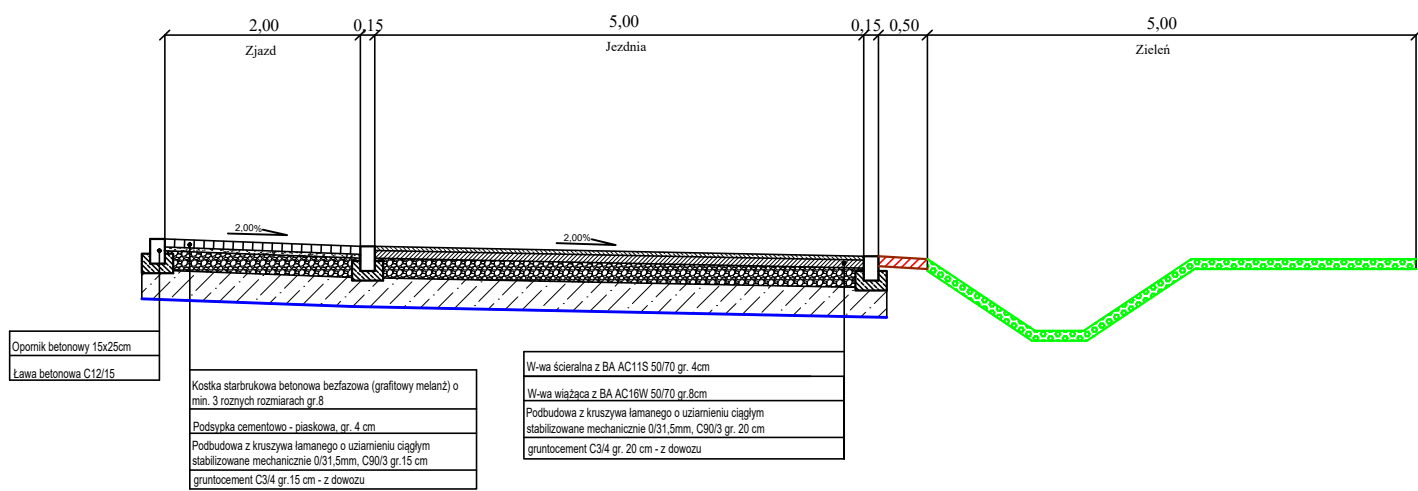


PRZEKROJE ODCINEK D

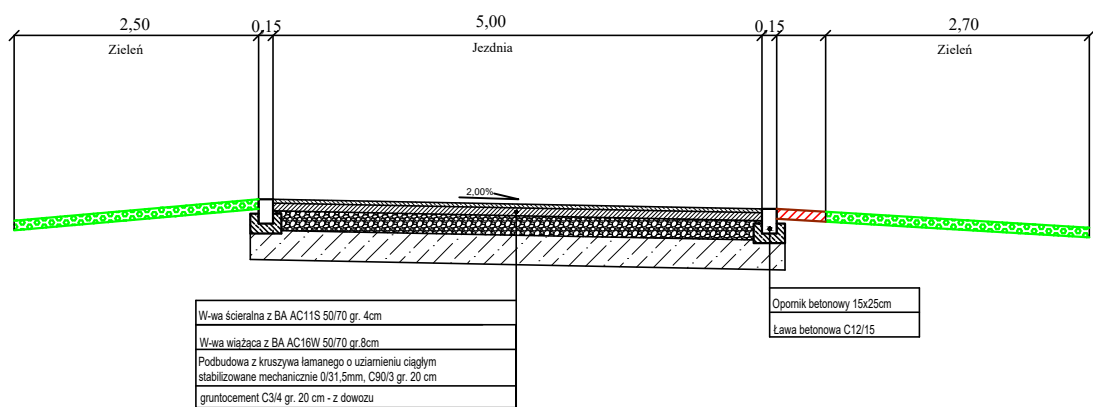

Szczegóły ław betonowych C 12/15

Skala 1:20

szczegół "1"    szczegół "2"    szczegół "3"    szczegół "4"

