BOCZNA LEWA Z CHODNIKIEM
LP 425
0+012.278

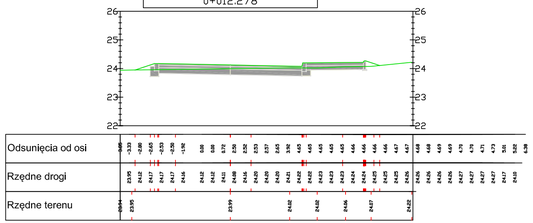

BOCZNA LEWA Z CHODNIKIEM
LP 426
0+051.075

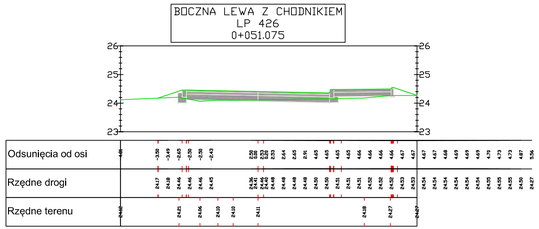

BOCZNA LEWA Z CHODNIKIEM
LP 427
0+075.651

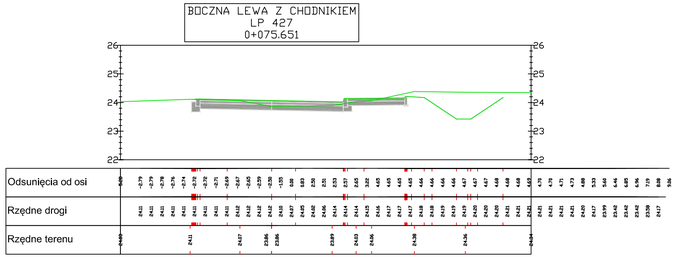

BOCZNA LEWA Z CHODNIKIEM
LP 428
0+106.649

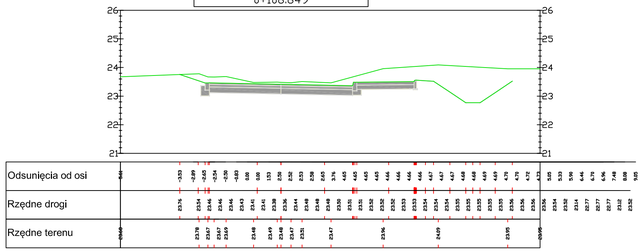

BOCZNA LEWA Z CHODNIKIEM
LP 429
0+145.382

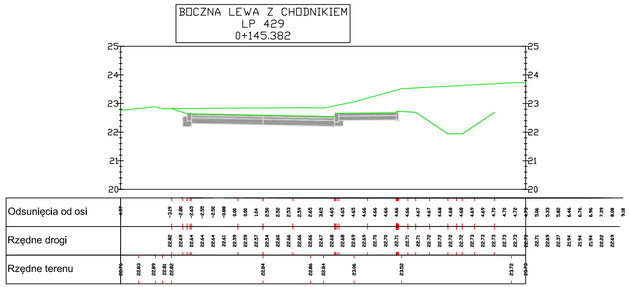

BOCZNA LEWA Z CHODNIKIEM
LP 430
0+166.736

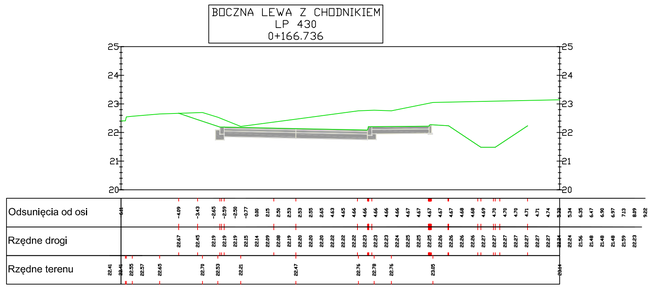

mgr. Bogdan Misiura
76-004 Sławno, Karnkowskiego 45 a
tel. 604 116 578 e-mail: subudbm@interia.pl

ZUBID
Zakład Usług Budowlanych i Drogowych

RYS. NR 2 12.2022	INWESTOR: **Gmina Sławno** **ul. I Pułku Ułanów 11; 76-100 Sławno**
SKALA 1:500	OBIEKT: Rozbudowa drogi gminnej wzdłuż działki nr 55 w miejscowości Stary Kraków gm. Sławno
TEMAT:	**PRZEKROJE POPRZECZNE** **BRANŻA DROGOWA**

PROJEKTOWAŁ:	SPRAWDZIŁA:
SPECJALNOŚĆ DROGOWA inż. Bogdan Misiura **Nr ZAP/0054/POOD/04**	**SPECJALNOŚĆ DROGOWA** inż. Joanna Wrzeszcz **Nr ZAP/0076/PWOD/11**