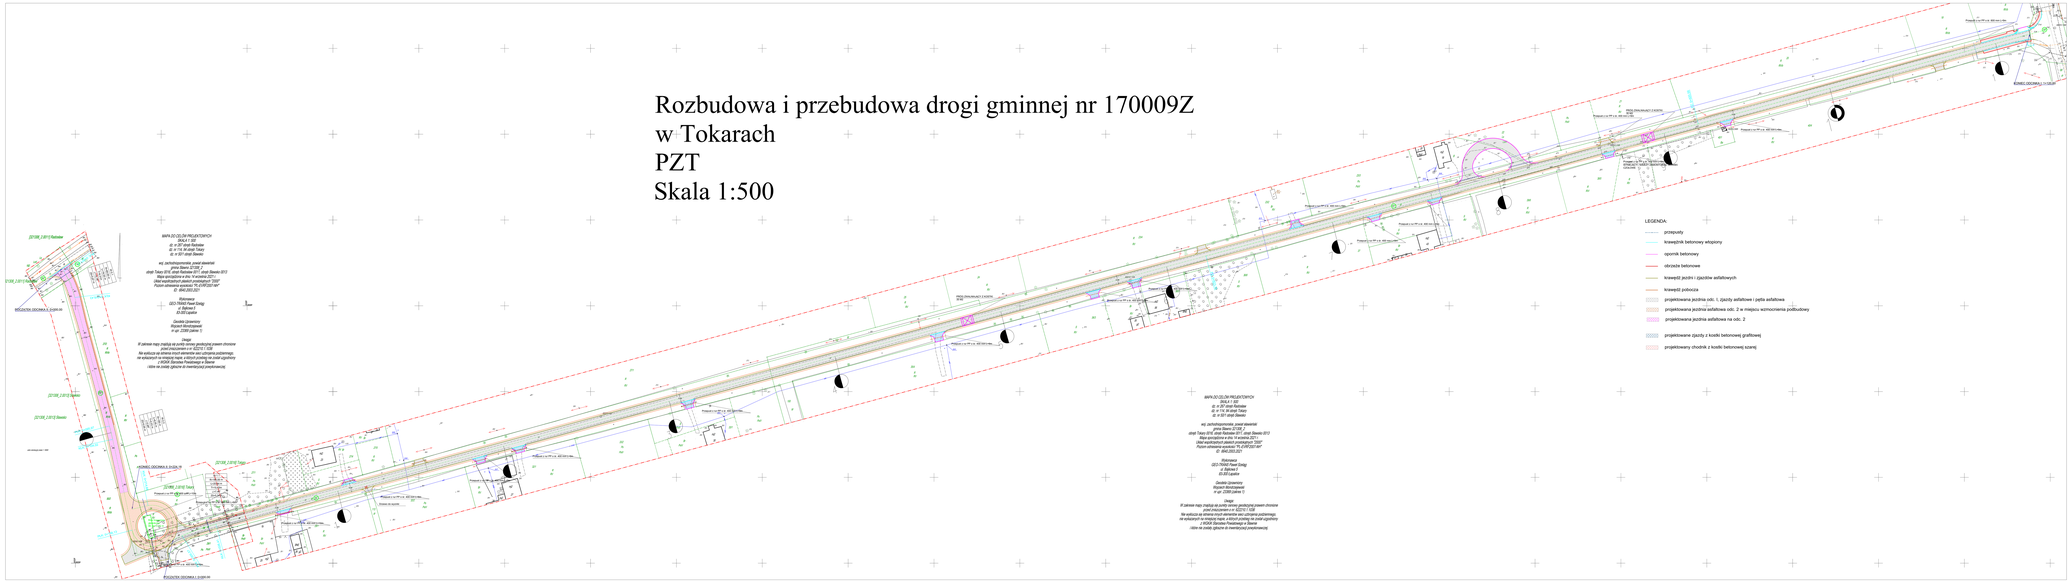Rozbudowa i przebudowa drogi gminnej nr 170009Z
w Tokarach
PZT
Skala 1:500