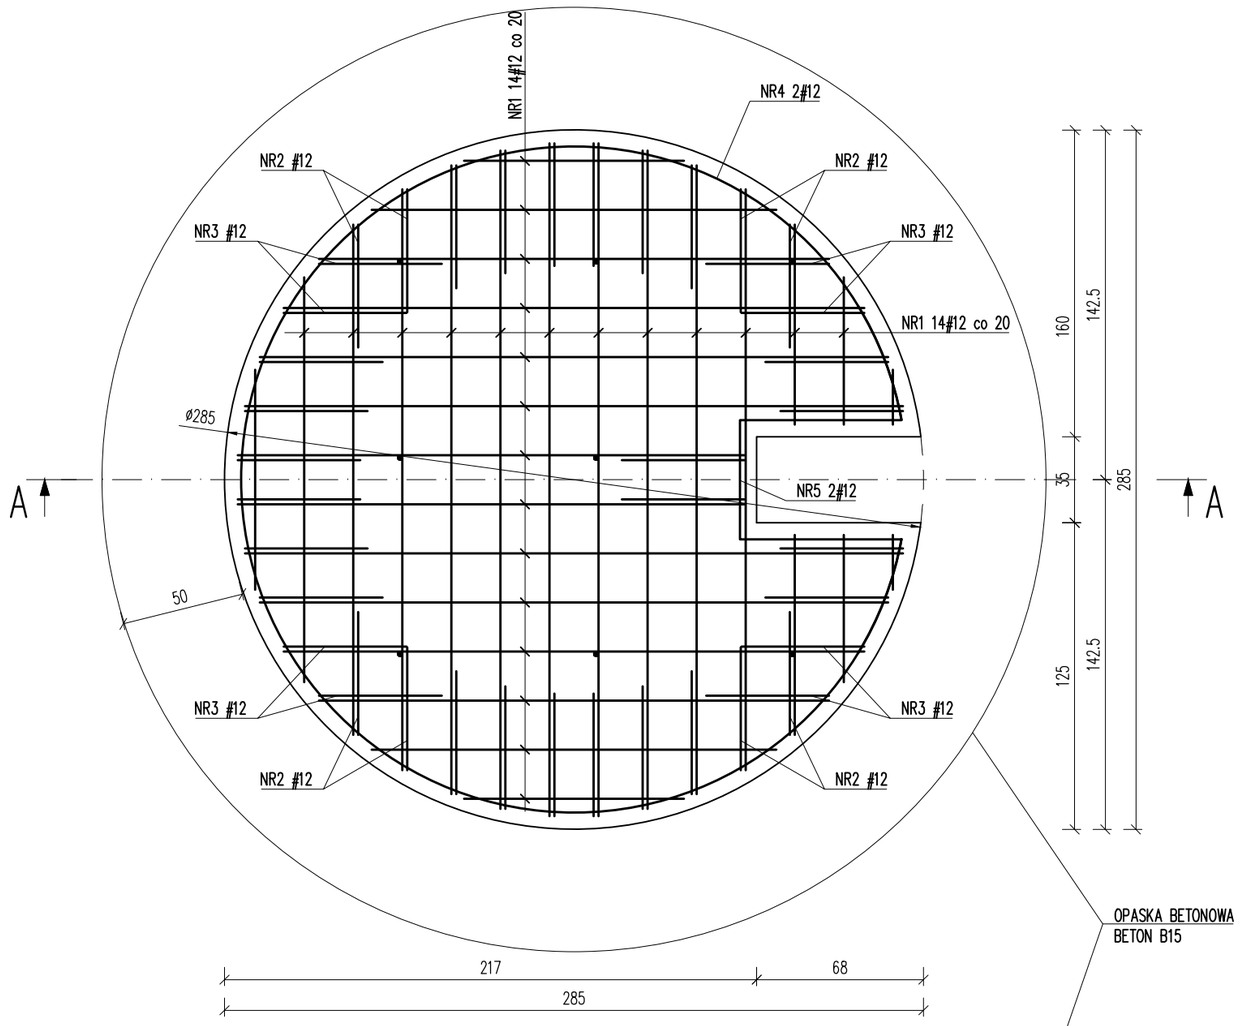

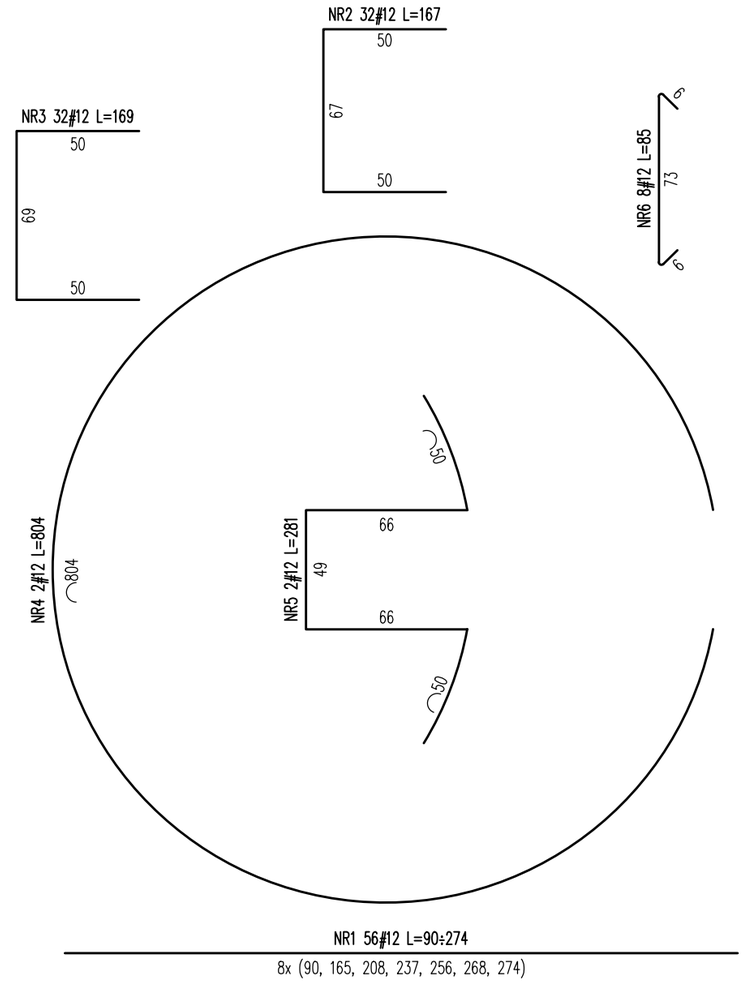

A–A

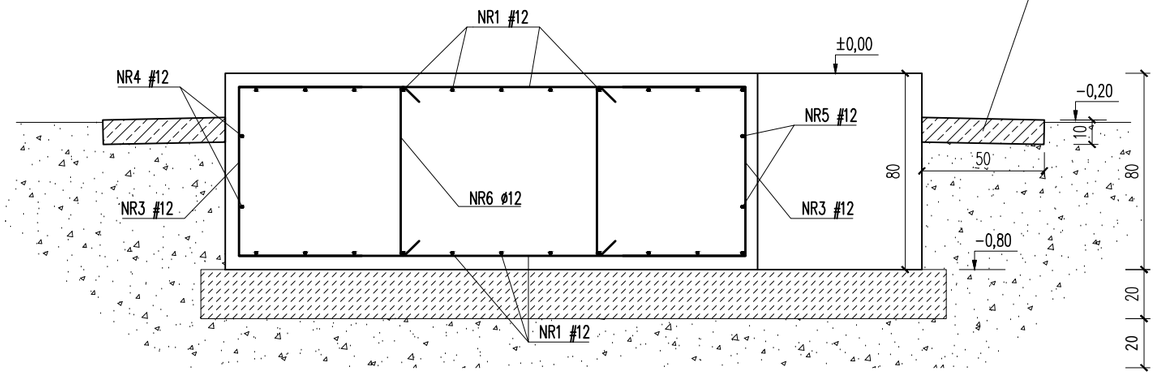

NR	ŚREDNICA [mm]	DŁUGOŚĆ [mm]	ILOŚĆ [szt.]	DŁUGOŚĆ ŁĄCZNA [m]	
				RB 500W	RB 500W
				#10	#12
				0,616	0,888
ZESTAWIENIE STAL					
1	12	1	56		119,84
2	12	167	20		33,40
3	12	169	20		33,80
4	12	804	2		16,08
5	12	281	2		5,62
6	12	85	8		6,80
RAZEM DŁUGOŚĆ [m]					215,54
MASA [kg]					191,32
RAZEM MASA [kg]				191,32	

BETON C25/30
$C_{nom.}$ = 40 mm
STAL # A–IIIN RB500W
grubość płyty H = 80 cm

BIURO INŻYNIERSKIE BUDZISZ Sp. z o.o.
76-024 Kanikowo · ul. Przyjaciół 21 · tel/fax 94 345 67 94 · 94 345 79 22 · biuro@budbiz.pl

PROJEKTOWAŁ:	mgr inż. MARCIN SOKOŁOWSKI	ZAP/0077/POOK/07	
SPRAWDZIŁ:			
STADIUM OPRACOWANIA: P.T.	TREŚĆ RYSUNKU: FUNDAMENT ZBIORNIKA RETENCYJNEGO TYPU ZRPM 3		NR RYS.: K10
BRANŻA: Kon.			DATA SP.: 06/22
OBIEKT: STACJA UZDATNIANIA WODY	MIEJSCOWOŚĆ: SŁAWSKO gm. SŁAWNO	SKALA: 1:25	