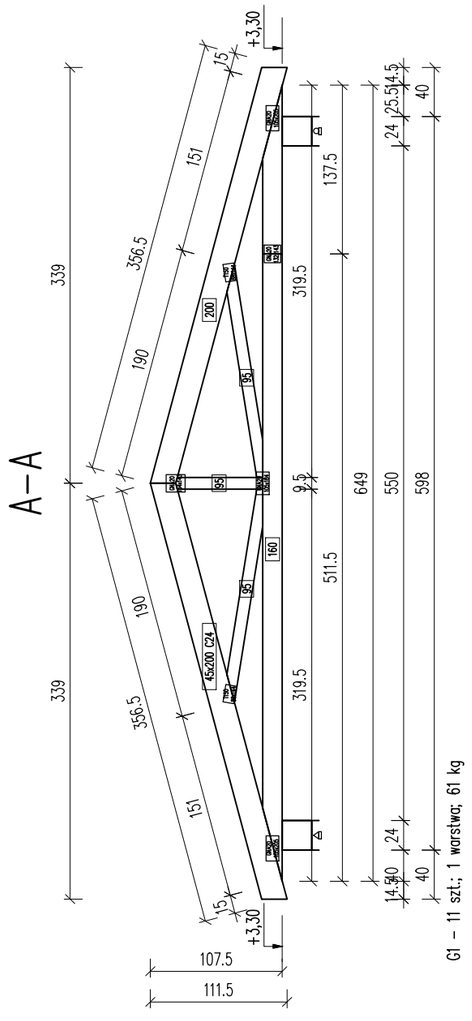

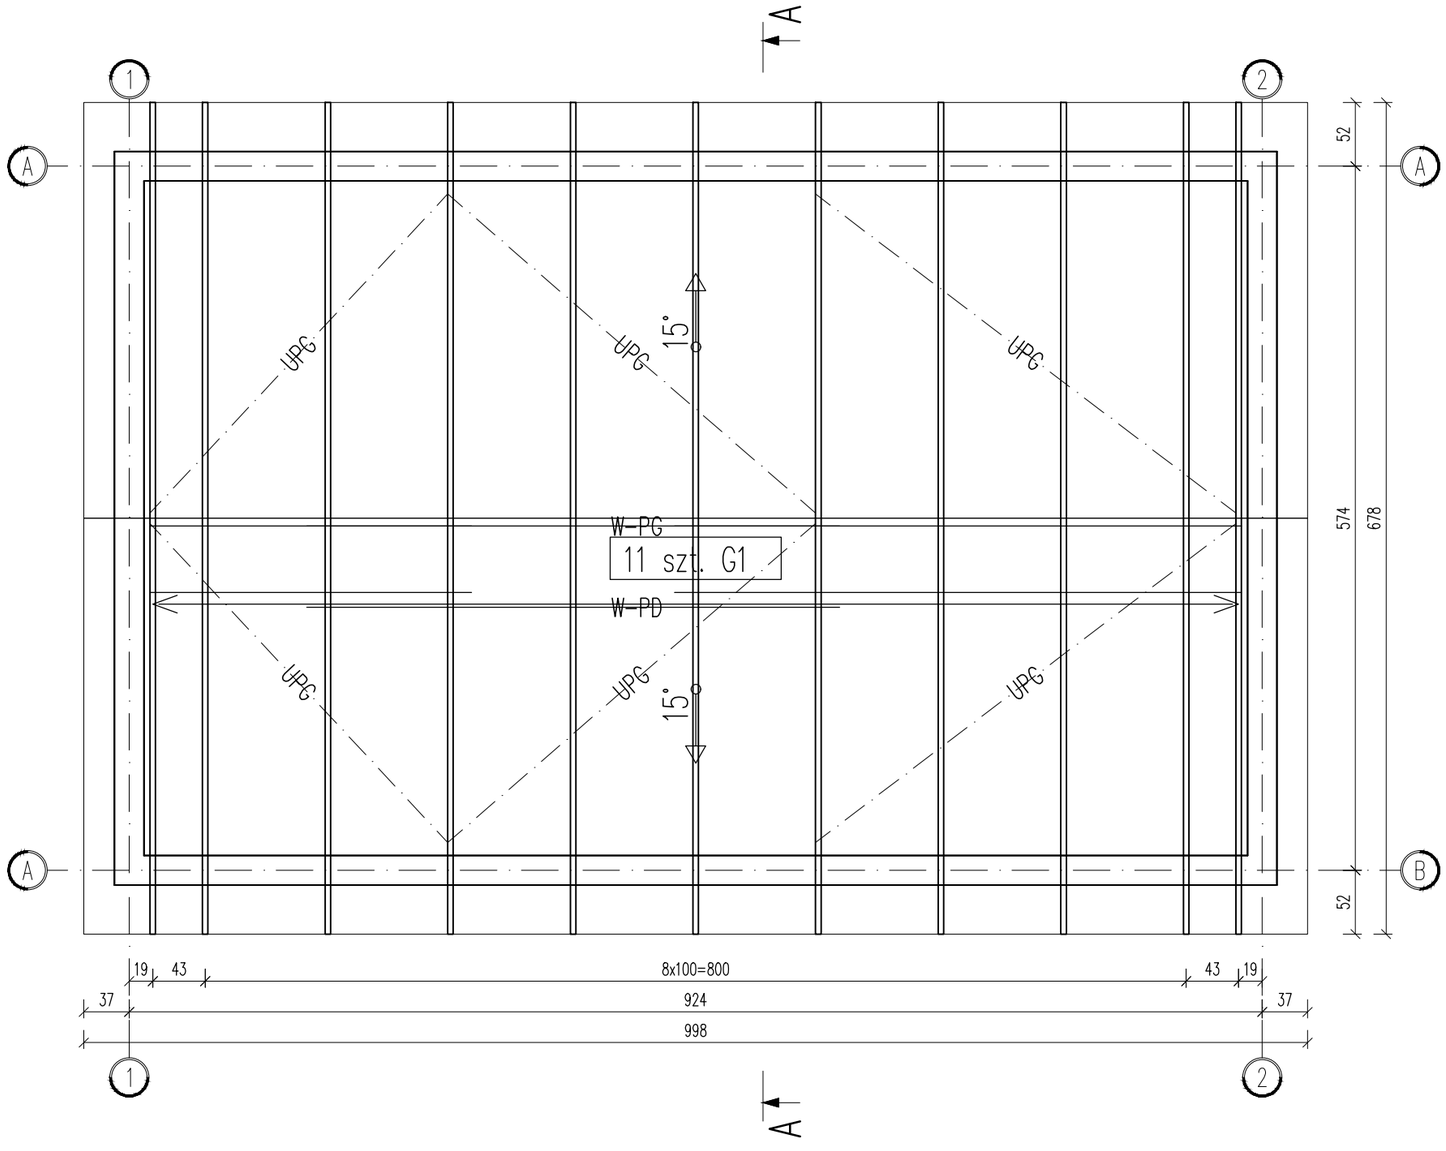

UWAGI:

1. Więzary deskowe z drewna C24.
2. Grubość desek 45 mm.
3. Połączenie na płytki kolczaste MITEK.

BIURO INŻYNIERSKIE BUDZISZ sp. z o.o.
76-024 Karlikowo · ul. Przyjaciół 21 · tel/fax 94 346 67 04 · 94 345 79 22 · biuro@budisz.pl

PROJEKTOWAŁ:	mgr inż. MARCIN SOKOŁOWSKI	ZAP/0077/POOK/07	
SPRAWDZIŁ:			
STADIUM OPRACOWANIA: P.T.	TREŚĆ RYSUNKU: BUDYNEK TECHN. SUW – WIĘŹBA (RZUT, PRZEKRÓJ)		NR RYS. K3
BRANŻA: Kon.			DATA SP. 06/22
OBIEKT: STACJA UZDATNIANIA WODY	MIEJSCOWOŚĆ: SŁAWSKO gm. SŁAWNO	SKALA 1:50	